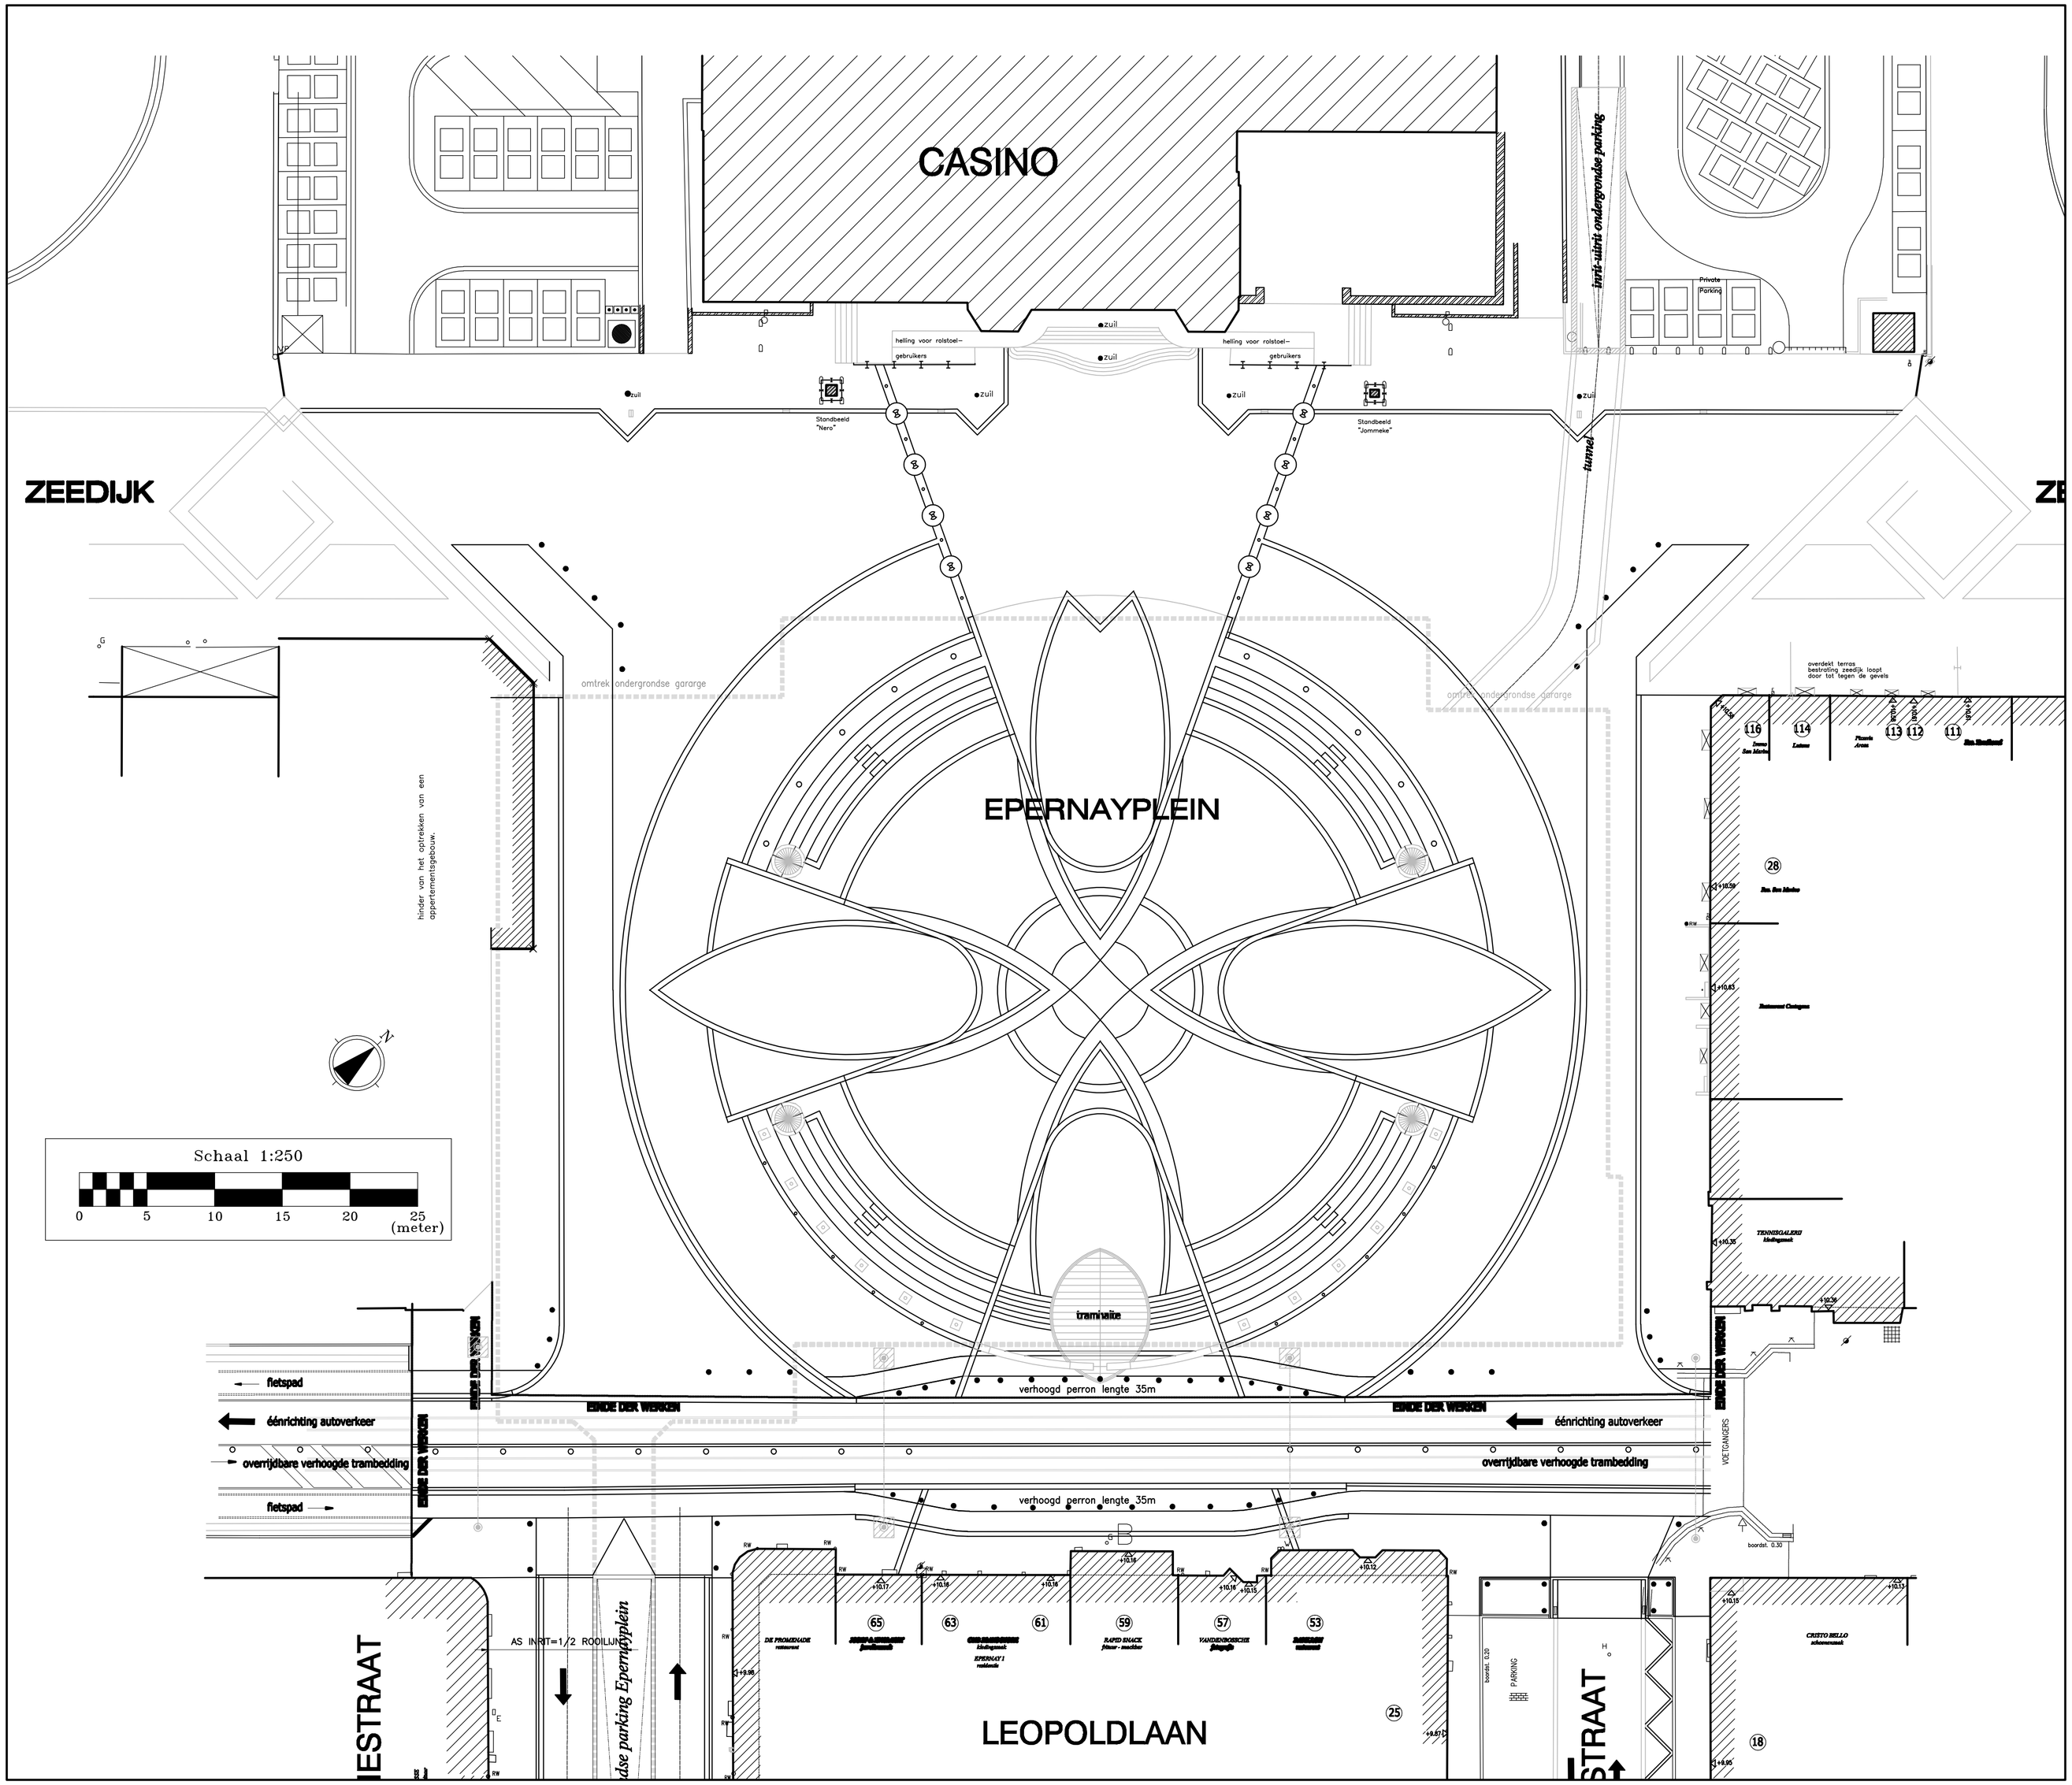
CASINO
ZEEDIJK
EPERNAYPLEIN
LEOPOLDLAAN
in/uit-uitrit ondergrondse parking
tunnel
Private Parking
helling voor rolstoel-gebruikers
zuil
Standbeeld "Nero"
Standbeeld "Jommeke"
omtrek ondergrondse gararge
hinder van het optrekken van een appertementsgebouw.
overdekt terras bestrating zeedijk loopt door tot tegen de gevels
Schaal 1:250
0 5 10 15 20 25 (meter)
tramhalte
verhoogd perron lengte 35m
EINDE DER WERKEN
fietspad
éénrichting autoverkeer
overrijdbare verhoogde trambedding
VOETGANGERS
AS IN RT=1/2 ROOILIJN
ondergrondse parking Epernayplein
DE PROMENADE restaurant
RAPID SNACK fleur - mechier
VANDENBOSCHE frituurgrill
CRISTO BELLO schoenwinkel
PARKING
boordst. 0.30
TENNISGALERIJ kledingwinkel
Restaurant Chalupa
Terras San Marino
Lotterie
Plaatsje Arena
Zon Kledingwinkel
Zon Kledingwinkel
KPERNAY 1 residentie
RW