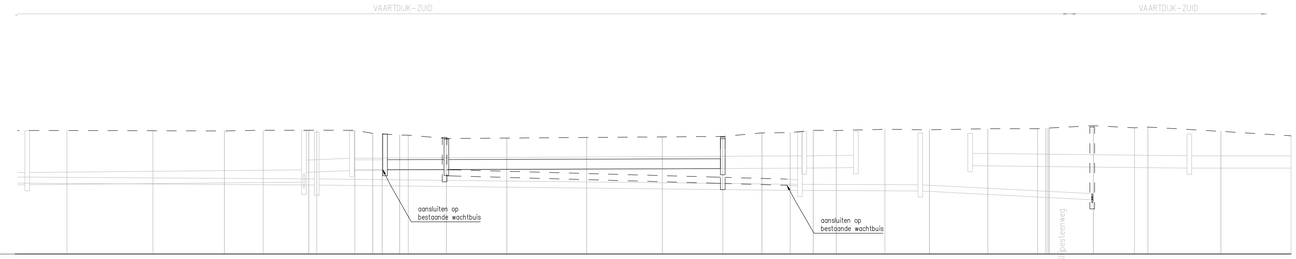

VAARTDIJK ZUID
Vergelijkingsvlak:
0.00m T.A.W.

Profielnummer	35
Tussenafstand	1.92 17.51 14.57 7.91 9.29 1.64 7.73 3.67 3.55 1.97 1.78 7.79 12.29 16.27 15.41 12.32 7.99 5.73 4.69 4.73 9.87 9.09 11.89 10.11 1.27 9.02 8.36 2.75 14.87 14.30
Bestaand maaiveld	4.74
Ontworpen hoogte Weg	

LIGGINGSPLAN

Schaal : 1/10.000

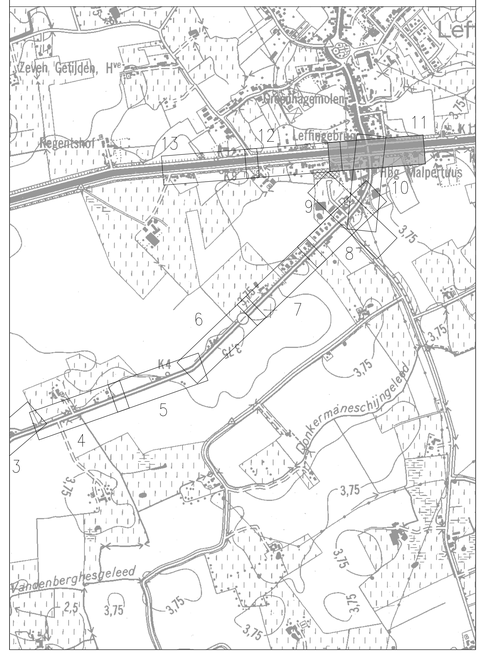

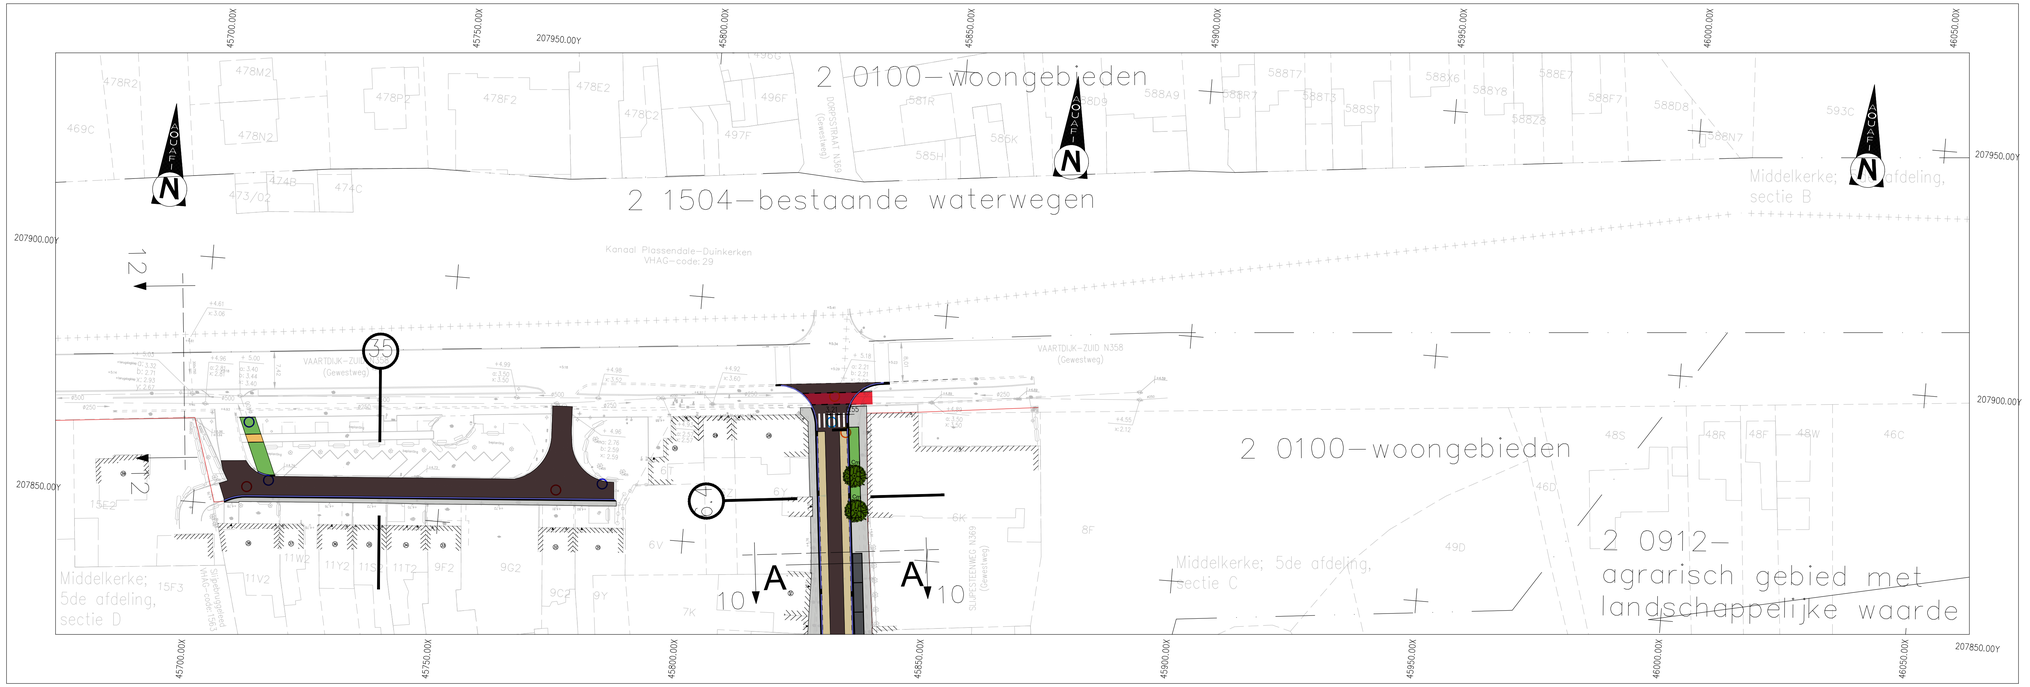

Nr	Datum	Historiek
10	07.08.2020	Derde indiening OF2
9	02.06.2020	Tweede indiening OF2
8	19.11.2018	Wijziging i.f.v. archeologische nota
7	25.09.2018	aanpassen ontwerp n.a.v. opmerkingen
6	31.05.2018	Indienen OF2
5	14.06.2017	aanpassen aan opm. Aquafin
4	22.05.2017	aanpassen aan opm. Aquafin
3	18.09.2013	aanpassen aan opm. Aquafin
2	05.04.2013	indienen OF1
1	26.03.2013	eerste indiening OF1

Aquafin
Dijkstraat 8
2630 Aartselaar
Tel.: 03/ 450 45 11
Fax.: 03/ 458 30 20

Provincie : WEST–VLAANDEREN
Stad/Gemeente : MIDDELKERKE

Projectnummer : 22.894
Projectnaam : Aansluiting Leffingebrug via Slijpesteenweg op KWZI Slijpe

Nummer : 22894/1/2013–2–8.11/13

Titel : ONTWERPPLANNEN WEGENISWERKEN

Vaartdijk–Zuid

NV Aquafin
Gezien en goedgekeurd

Directeur infrastructuur
Ing. D. De Waele

Studiebureau
SWECO
vestiging Kortrijk
Engelse Wandeling 70
B-8510 Kortrijk-Marke
T +32 56 21 04 39
F +32 56 22 82 63
www.sweco-belgium.be

Operationeel Manager
ing. Wim Deschuytter

Projectleider
ing. Jeroen Vanhollemeersch

Aannemer

Stad/Gemeente Middelkerke
Gezien en goedgekeurd door de gemeenteraad in zitting van
De Algemeen Directeur,
Jurgen Vergauwe
De voorzitter,
Tom Dedecker

Schaal: 1:500

Opp.: 0.62m²

Dossier nr. 21680002

D:\BRUDI\21680002\DWFRAG\outfile\DR_Omslag21680002_BC_1_0_SHEET_01.dwg - 8.11 (2020/10/19 10:52)