


VAARDIJK ZUID
Vergelijkingsvlak:
0.00m T.A.W.

Profielnummer															38															37														
Tussenafstand	10.14	10.38	18.58	19.49	13.01	12.83	13.79	12.34	16.89	4.87	5.93	10.94	11.06	25.66	23.90	22.44	21.78	24.68	19.97	4.03	25.75	24.76	23.00	156.10m	176.79m																			
Bestaand maaiveld	
Ontworpen hoogte Weg	

LIGGINGSPLAN

Schaal : 1/10.000

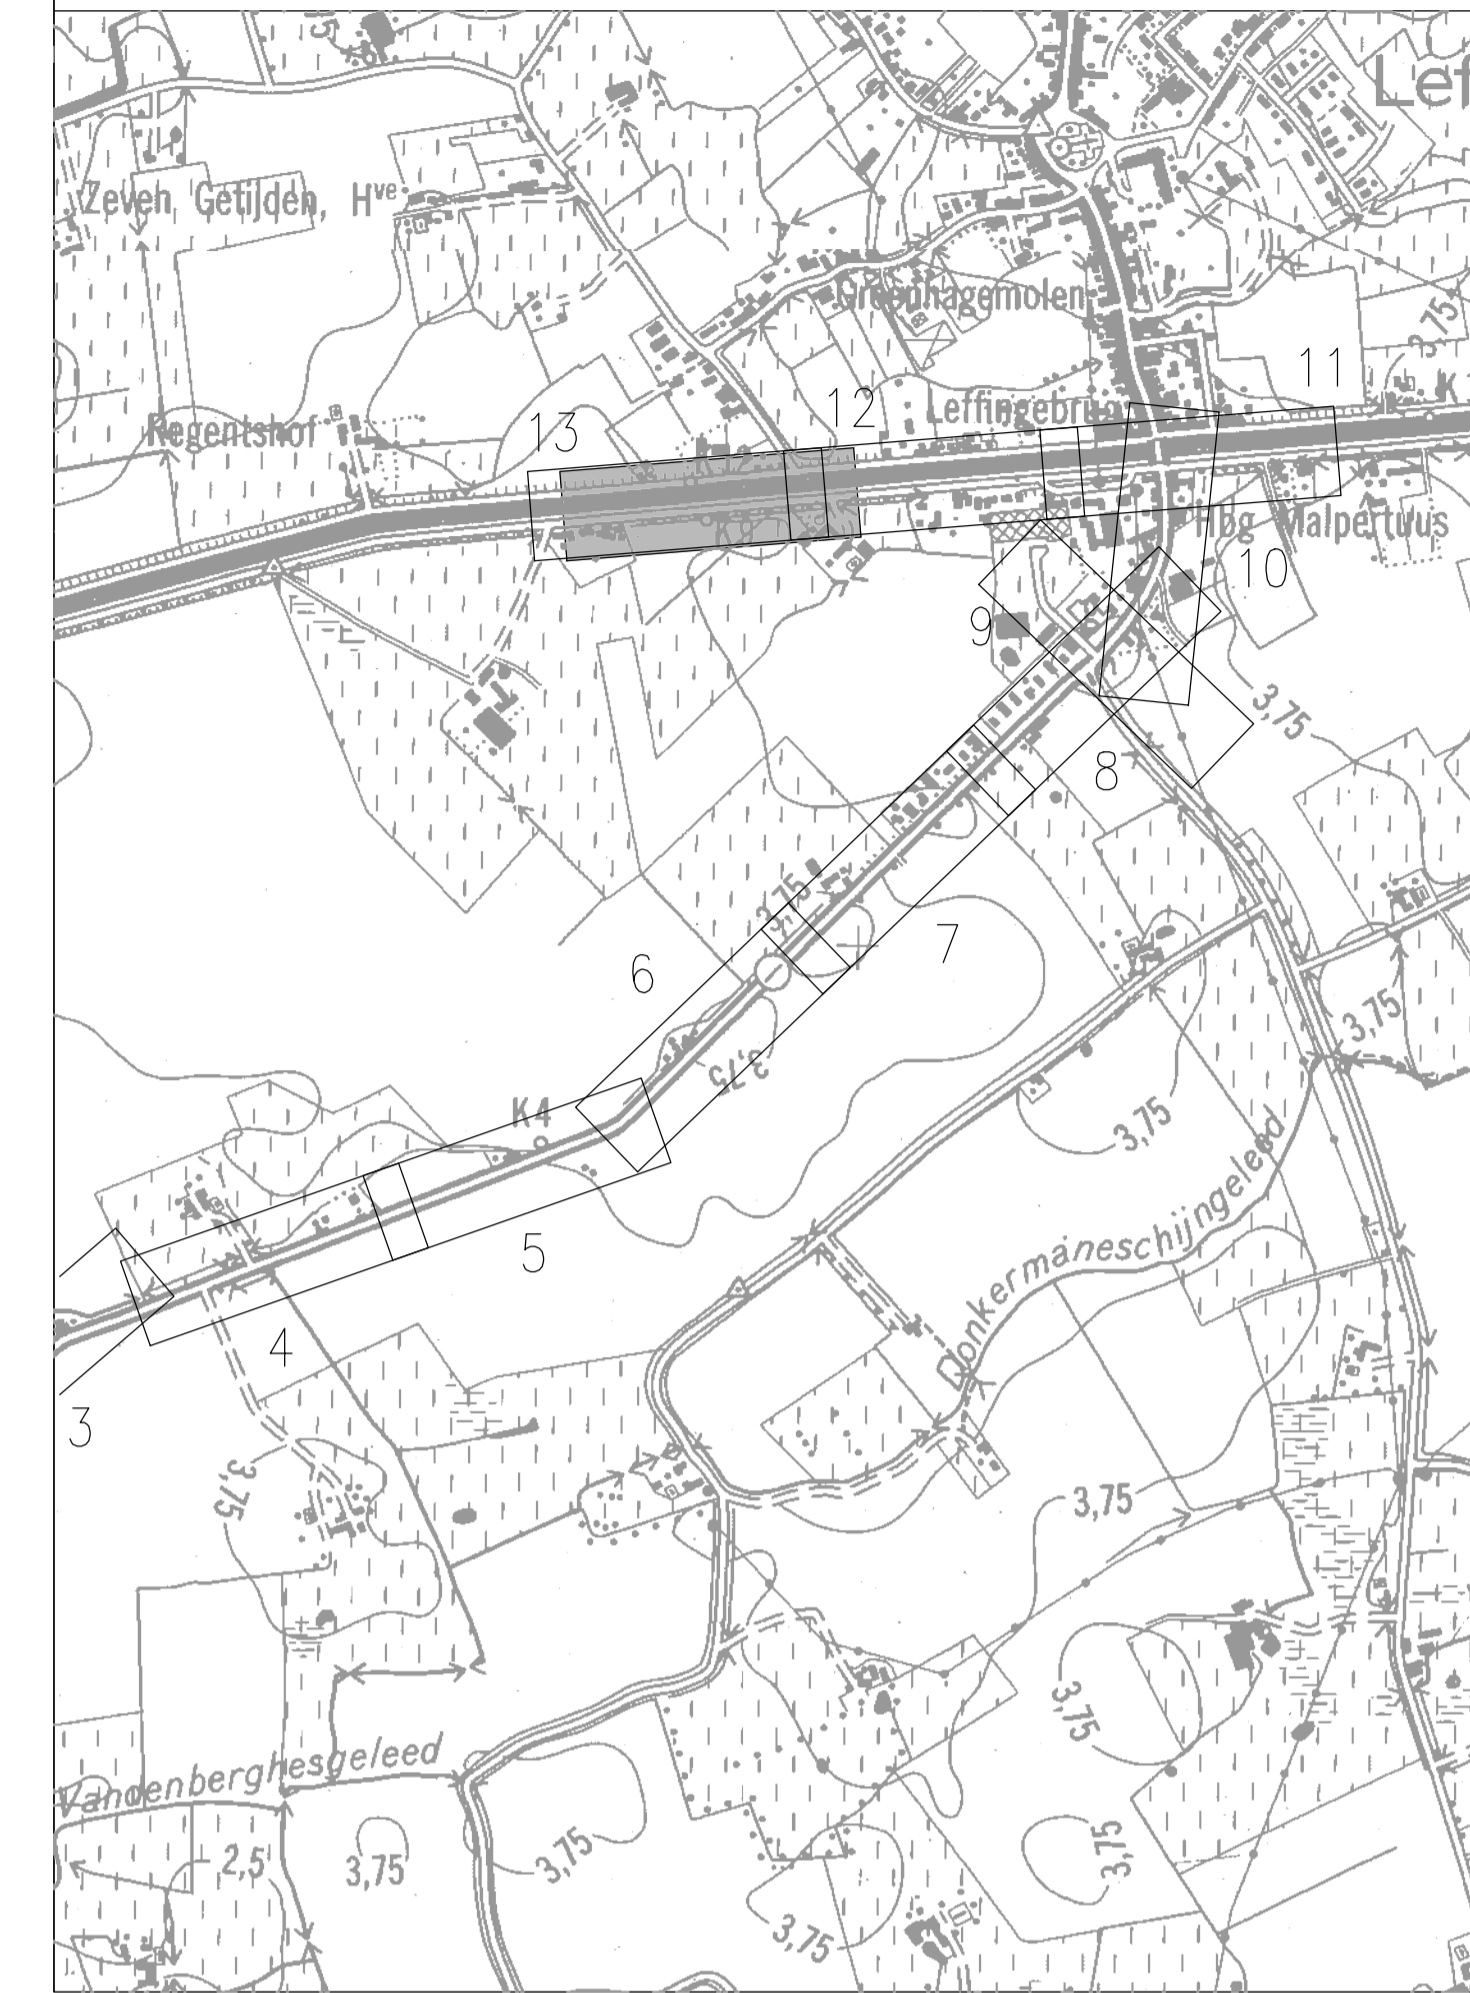

Nr	Datum	Historiek
10	07.08.2020	Derde indiening OF2
9	02.06.2020	Tweede indiening OF2
8	19.11.2018	Wijziging i.f.v. archeologische nota
7	25.09.2018	aanpassen ontwerp n.a.v. opmerkingen
6	31.05.2018	indienen OF2
5	14.06.2017	aanpassen aan opm. Aquafin
4	22.05.2017	aanpassen aan opm. Aquafin
3	18.09.2013	aanpassen aan opm. Aquafin
2	05.04.2013	indienen OF1
1	26.03.2013	eerste indiening OF1

<p>Dijkstraat 8 2630 Aartselaar Tel.: 03/450 45 11 Fax.: 03/458 30 20</p>	Provincie : WEST-VLAANDEREN Stad/Gemeente : MIDDELKERKE
	Projectnummer : 22.894 Projectnaam : Aansluiting Leffingebrou via Slijpesteenweg op KWZI Slijpe
Nummer : 22894/1/2013-2-8.13/13	Titel : ONTWERPPLANNEN WEGENISWERKEN Vaardijk-Zuid
NV Aquafin Gezien en goedgekeurd	Studiebureau Vestiging Kortrijk Engelse Wandeling 70 B-8510 Kortrijk-Markt T +32 56 21 04 39 F +32 56 22 82 63 www.swecobelgium.be
Directeur infrastructuur Ing. D. De Waele	Aannemer Operatieel Manager Ing. Wim Deschuyter Projectleider Ing. Jeroen Vanhollencerssch
Stad/Gemeente Middelkerke Gezien en goedgekeurd door de gemeenteraad in zitting van De Algemeen Directeur, Jurgen Vergaue De voorzitter,	Schaal: 1:500 Opp: 0.62m² Dossier nr. 2168'0002 Tom Dedecker