

Provincie West-Vlaanderen

# GEMEENTE MIDDELKERKE

Deelgemeente Middelkerke

## BPA DUINENWEG

BPA goedgekeurd bij KB van 13 aug. 1979  
Herziening gemeenteraad 06 juni 2001



DOSSIERNUMMER : 01.121      ONTWERP      1/1000

PLAN NR. : 2/2      BESTEMMINGSPLAN      MAART 2004

WIJZIGINGEN

NR	DATUM	AARD

**Grontmij** Verschave nv  
De Ruimtelijk planner :  
Oostendse Steenweg 146, 8000 - Brugge  
Tel. : 050/45 79 80  
Fax. : 050/45 79 90  
Email : info@verschave.be  
Arch. K. VANACKERE  
De Bestuurder Directeur : Ing. D. STOVE

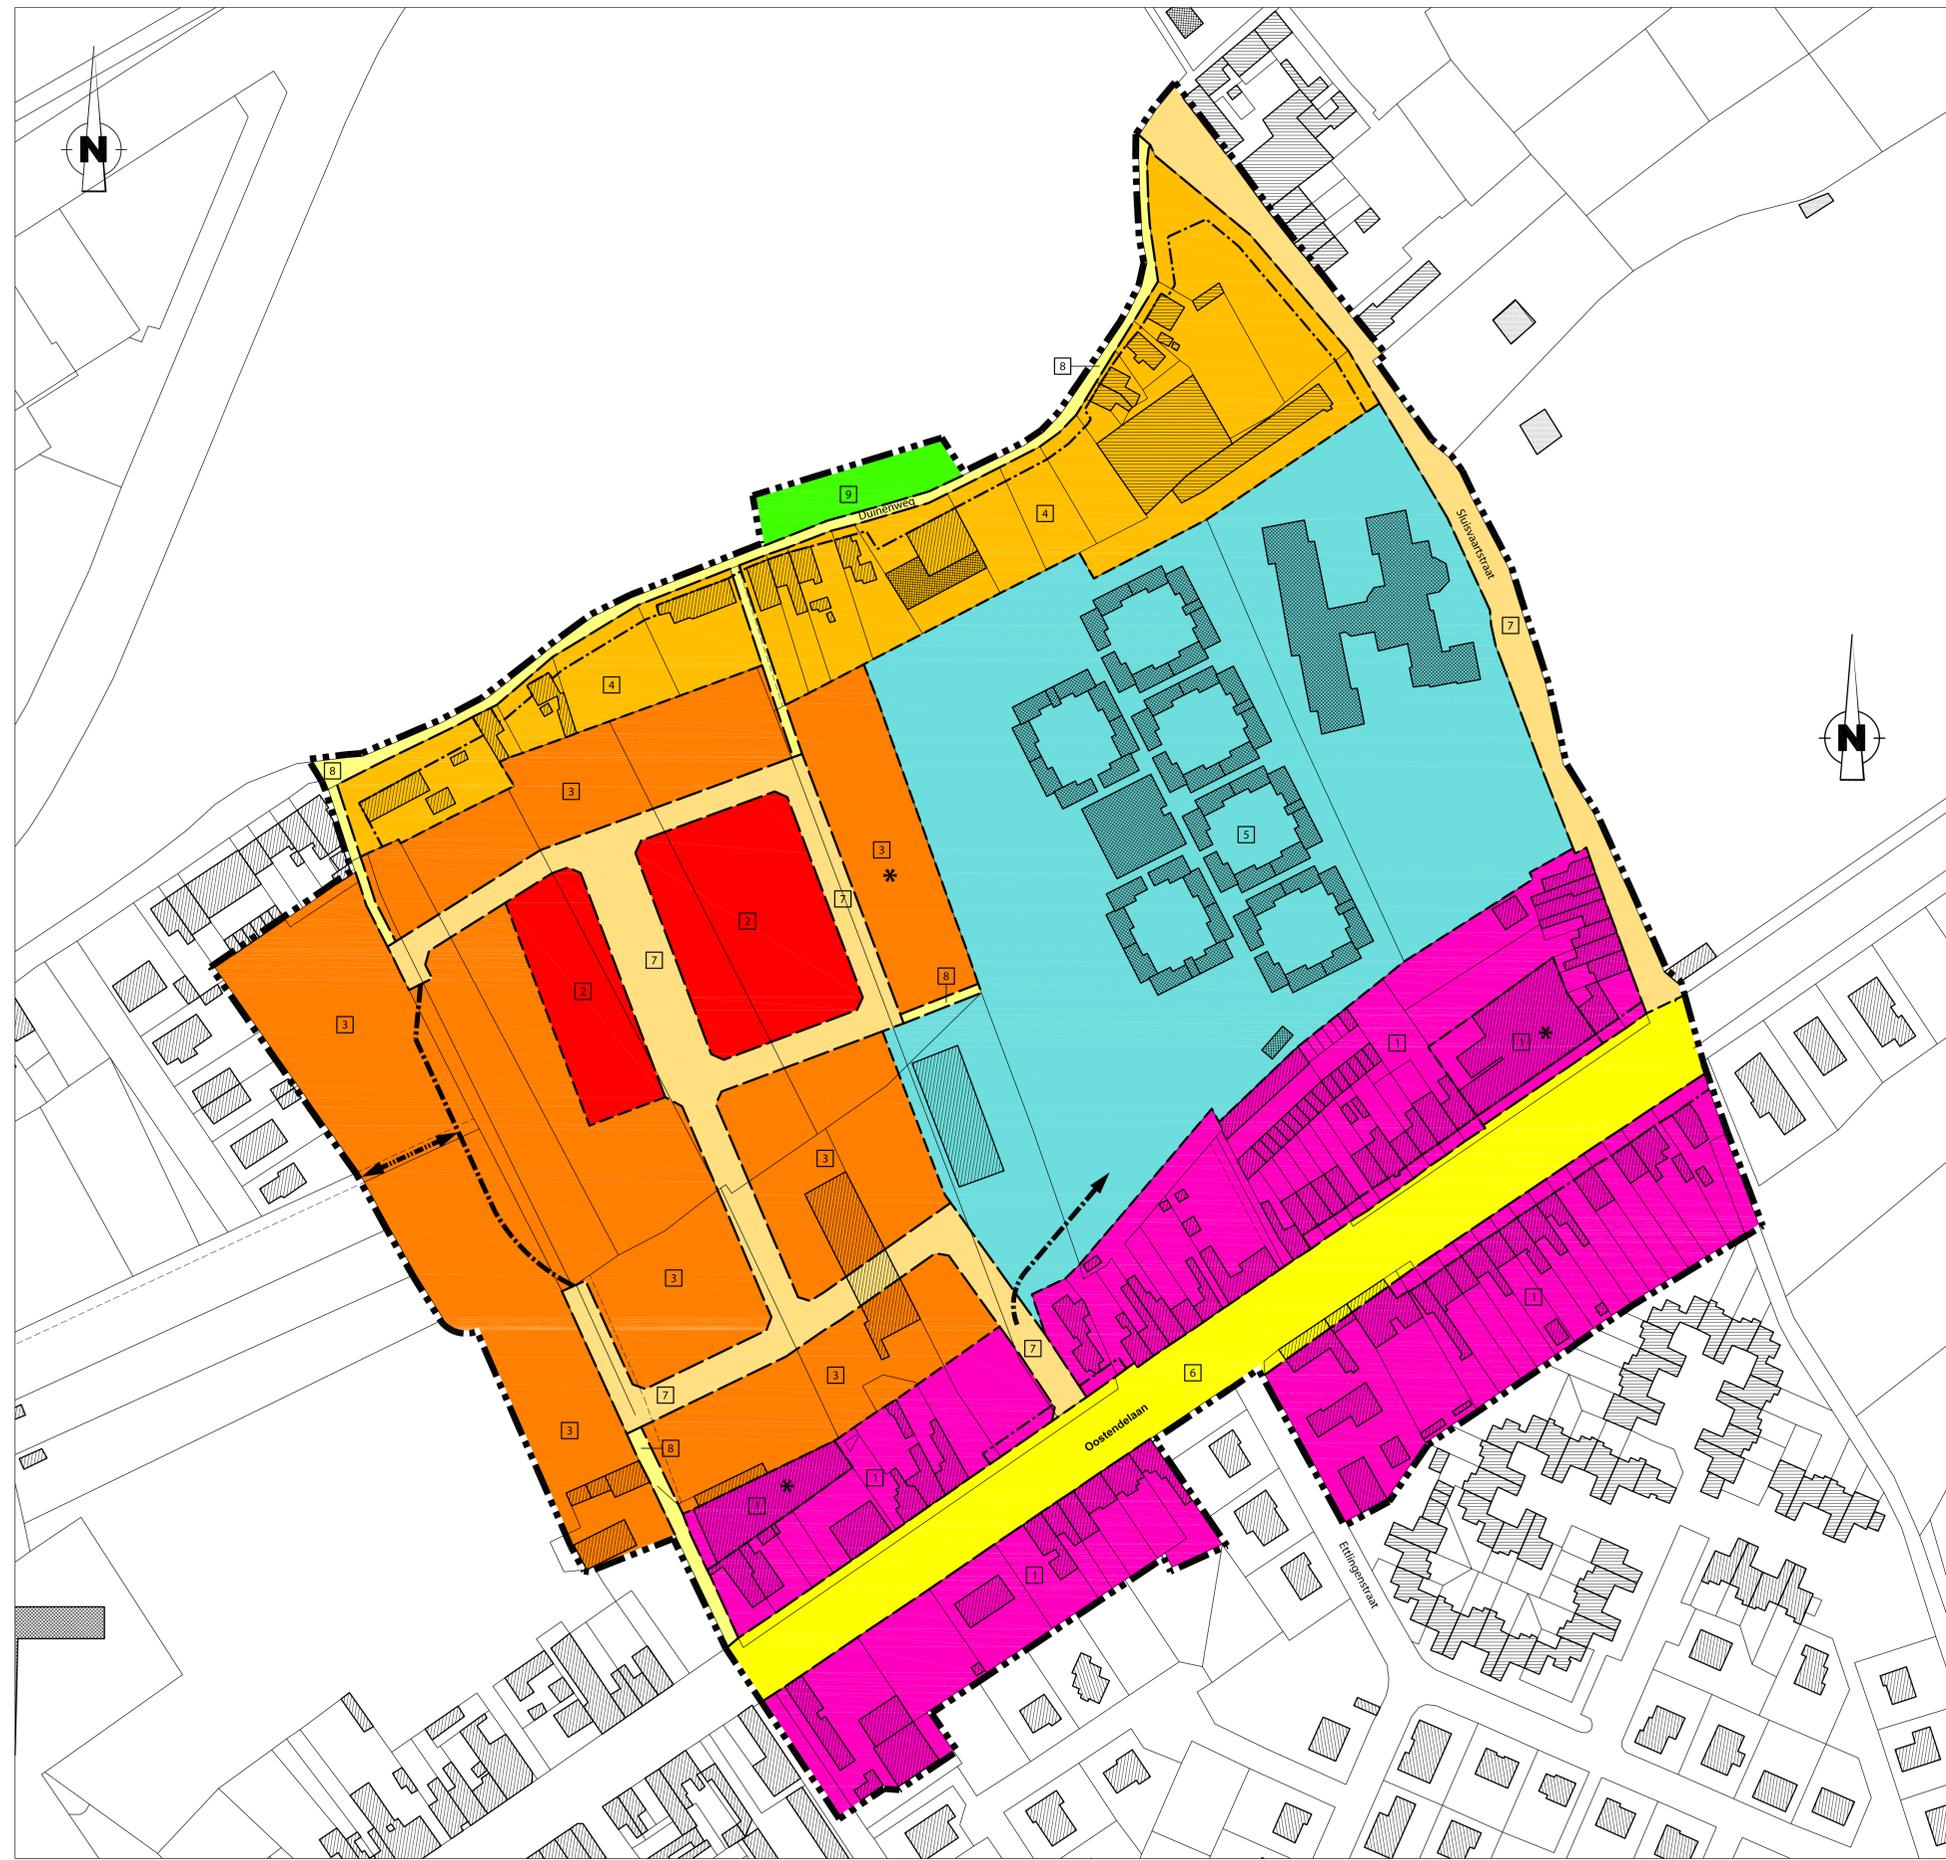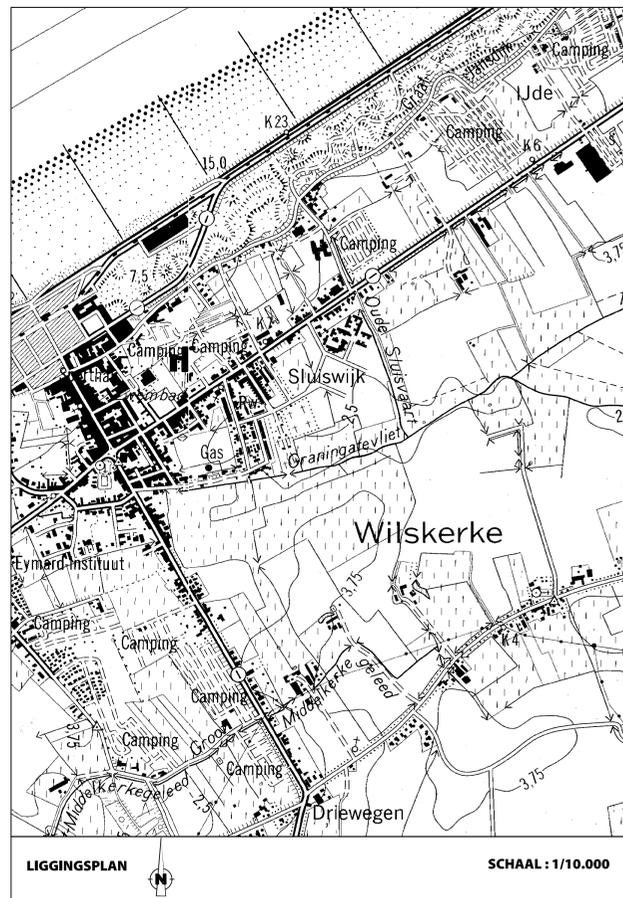

- ### LEGENDE
- Bebouwing privaat karakter
  - Bebouwing openbaar karakter
  - Perceelsgrens
  - Grens BPA
  - Zonegrens
  - Rooilijn
  - Uiterste bouwgrens
  - Weg bij wijze van aanduiding
  - Zachte verbindingen bij wijze van aanduiding

- ### BESTEMMINGSZONES
- 1 Centrumgebied
  - 2 Gesloten bebouwing in functie van sociale huisvesting
  - 3 Residentieel woongebied
  - 4 Gemengd woongebied
  - 5 Gemeenschapsvoorziening
  - 6 Openbare wegenis - type secundair
  - 7 Openbare wegenis - type lokale ontsluiting
  - 8 Zachte verbindingen
  - 9 Natuurgebied

Gezien en voorlopig aangenomen door de gemeenteraad in vergadering van 10/06/2004

op bevel,  
De Secretaris,      De Burgemeester,

L. COULIER      M. LANDUYT  
Zegel van de stad

Het college van burgemeester en schepenen verklaart dat onderhavig BPA voor iedereen ter inzage heeft gelegen van 12/07/2004 tot 10/08/2004 namens het college

op bevel,  
De Secretaris,      De Burgemeester,

L. COULIER      M. LANDUYT  
Zegel van de stad

Gezien en definitief aangenomen door de gemeenteraad in vergadering van 07/10/2004

op bevel,  
De Secretaris,      De Burgemeester,

L. COULIER      M. LANDUYT  
Zegel van de stad