

PROVINCIE WEST-VLAANDEREN
GEMEENTE MIDDELKERKE

ONTWERP

BPA NR. 5 KERKSTRAAT

goedgekeurd bij M.B. van 02/10/1994
besluit tot in herzieningstelling M.B. van 03/10/1996

Blad 2 : Bestemmingsplan

DE ONTWERPER :

witab

woonruimte
bestemmingsplan voor
bestuur en ontwerp
voor ruimtelijke ordening

Bureauroostering 30
02/10/1994
M. 002 28 71 11
M. 002 55 58 48

Algemeen Directeur Afdelingshoofd ruimtelijke planner

Schaal : 1/1000

J. Driessens M. Groot A.T. Coen

Gedirecteerd
Datum : 19/02/1999

WIJZIGINGEN
amendement CBS
adviesprocedure 15/02/1999 - 21/03/1999, overleg AROHM 26/03/1999
bepaalde openbaar onderzoek


DATUM
19/02/1999
03/04/1999
12/08/1999

VERKLARING BIJ DE GRAFISCHE VOORSTELLING

- perceelgrens
- bebouwing met privaat karakter
- bebouwing met openbare bestemming
- grens van het B.P.A.
- roodlijn
- zonelijn
- uiterste bouwlijn
- toelt bij wijze van aanduiding

BESTEMMINGSZONES

- 1 Centrumgebied
- 2 Perifeer woonzone
- 3 Hoogbouwzone
- 4 Residentieel woongebied
- 5 Zone voor openluchtrecreatieve verblijven
- 6 Zones voor garages en bergringen
- 7 Gemeenschapsvoorzieningen
- 8 Openbaar groen
- 9 Natuurgebied
- 10 Bufferzone
- 11 Openbare wegen met verbindingskwaliteit
- 12 Openbare wegen en pleinen
- 13 Water

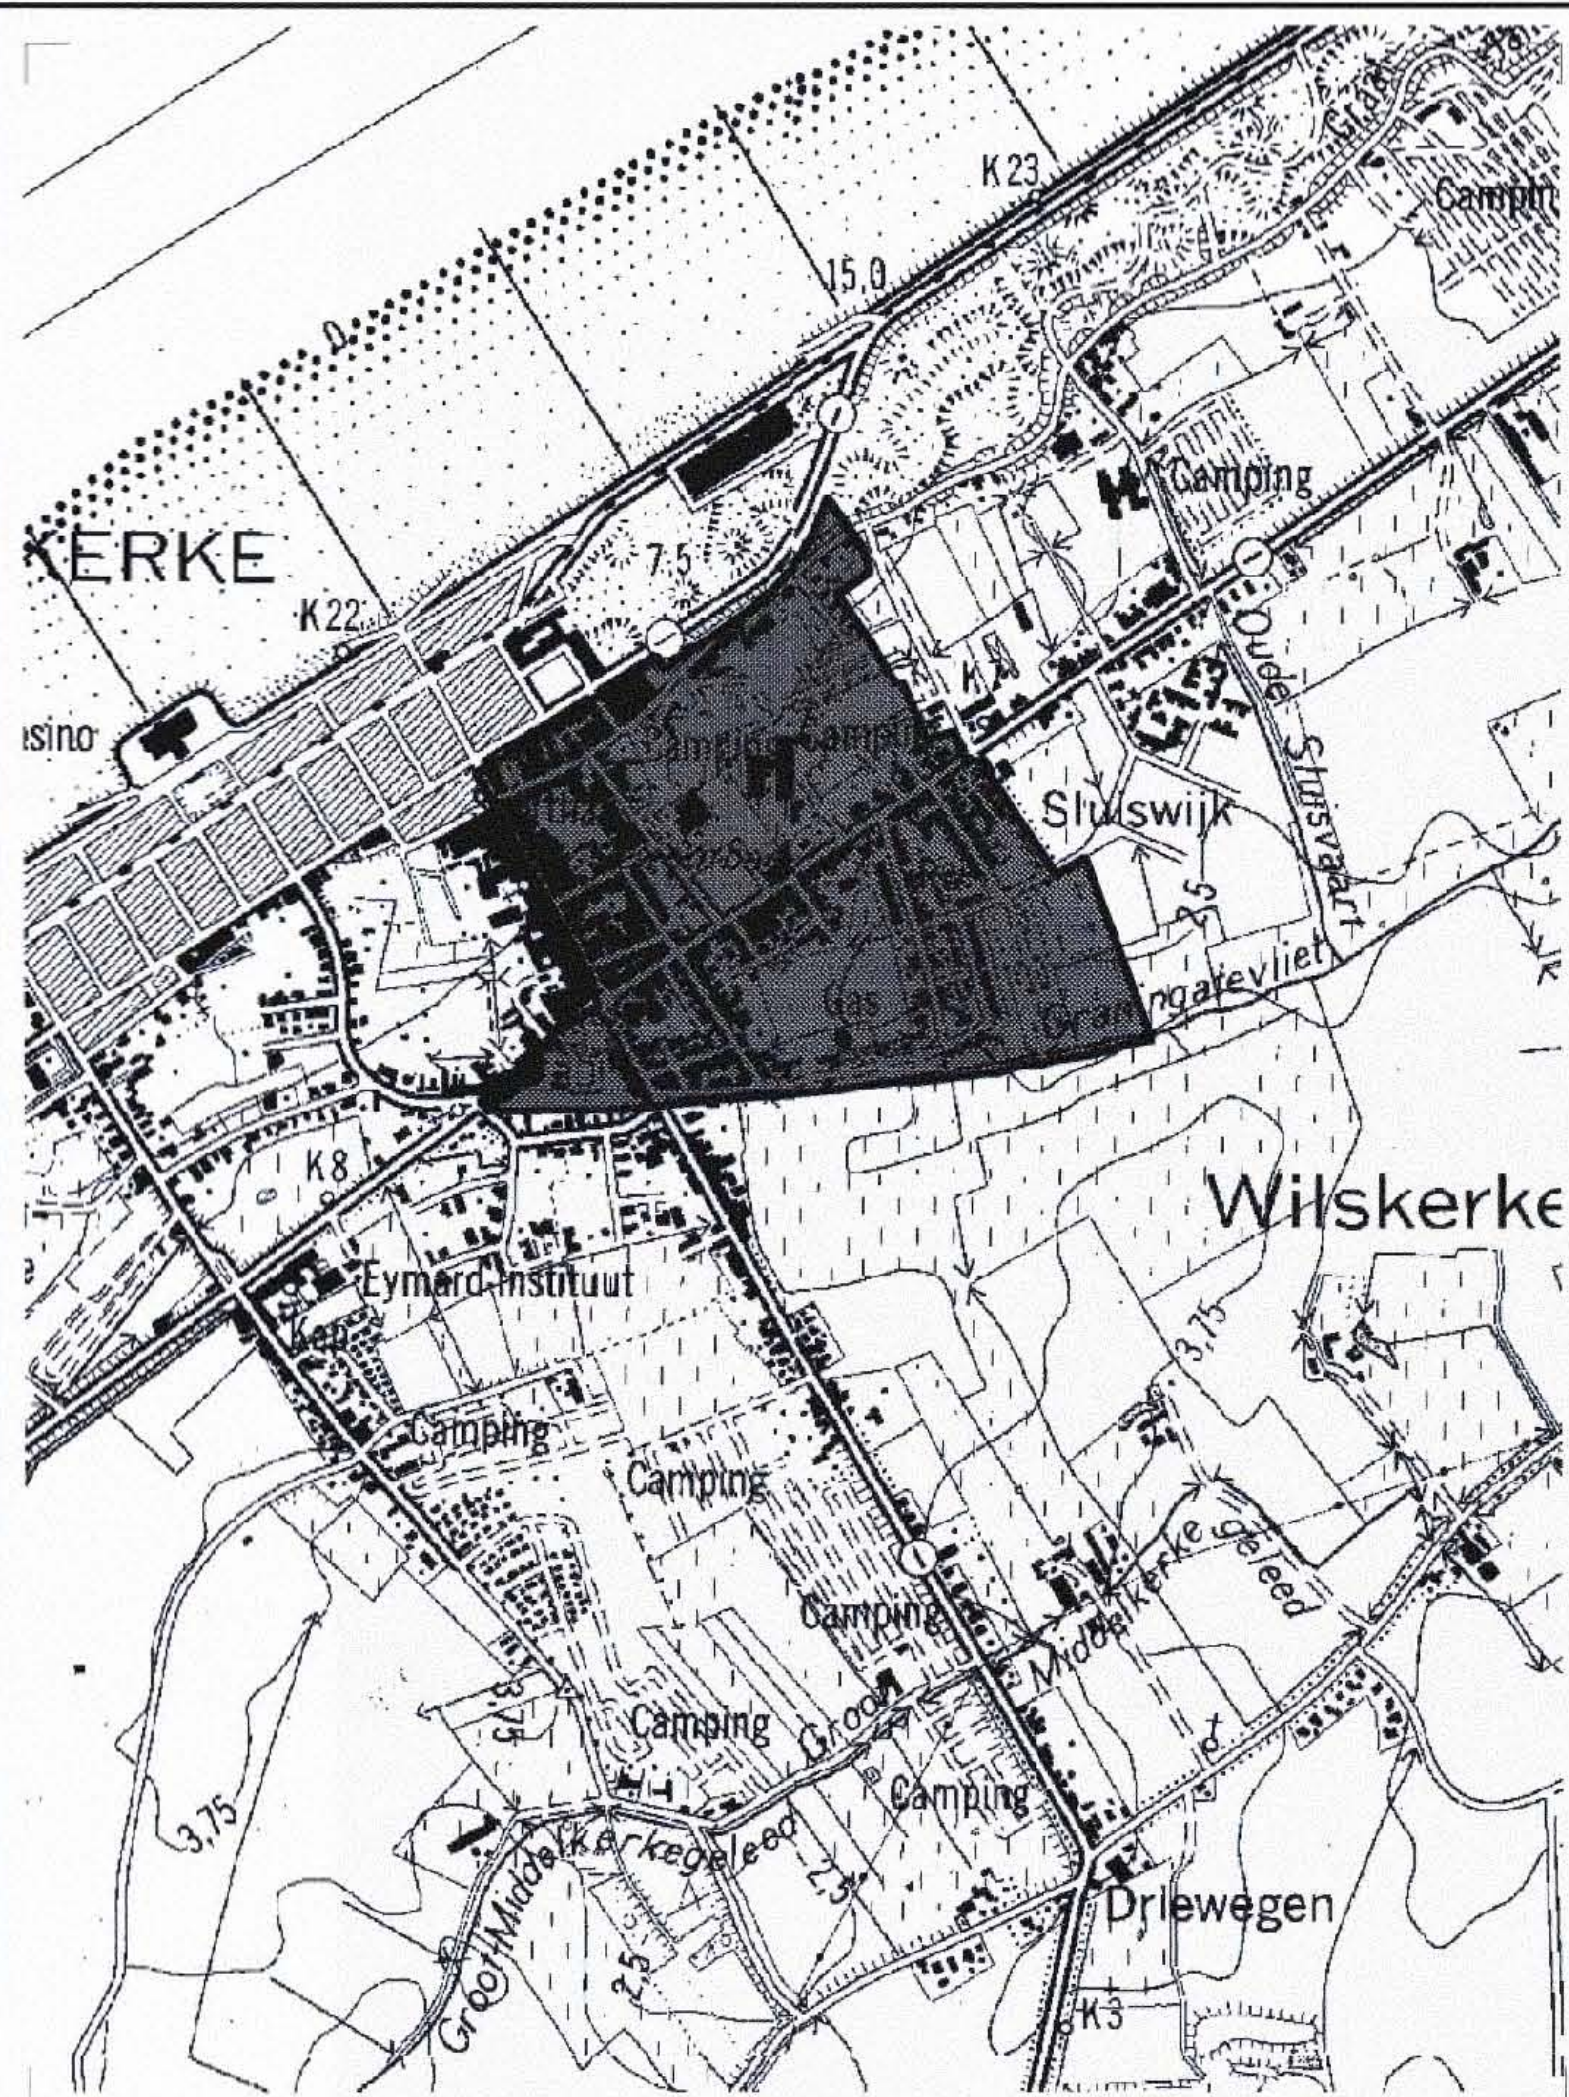

LIGGINGPLAN

Ontwerper: B.P.A.

Schaal : 1/10.000

BPA ABDESWEG

BPA NORMANDLAAN

BPA ZEEDIJK

BPA EXELSIO

BPA DUINENWEG