

PROVINCIE WEST-VLAANDEREN
GEMEENTE MIDDELKERKE
(deelgemeente LEFFINGE)

ADMINISTRATIE VOOR RUIMTELIJKE ORDENING, HUISVESTING
EN MONUMENTEN EN LANDSCHAPPEN (AROHM)
Mij bekend om gevoegd te worden bij het besluit van heden
Nr. D 3126/2702 OKT. 2000
Brussel,
De Vlaamse minister van Economie, Ruimtelijke Ordening en Media

ONTWERP

Dirk VAN MECHELEN

BPA: LEFFINGE CENTRUM-OOST

goedgekeurd bij M.B. van 22/03/1983
besluit tot in herzieningstelling : M.B. van 23/03/1993

Blad 2 : Bestemmingsplan

DE ONTWERPER :

witab

westvlaamse
intercommunale voor
technisch advies en bijstand
voor ruimtelijke ordening

Baron Ruzettelaan 35
8310 Assebroek
tel. : 050 / 36 71 71
fax. : 050 / 35 68 49

Algemeen Directeur wnd.

L. Donck-Tytgat

Afdelingshoofd

M. Geldof

ruimtelijke planner

K. Vanackere

Schaal : 1/1000

Getekend :
C. Verhaeghe

Datum : 30/06/1998

WIJZIGINGEN

amendement C.B.S. 29/09/1998
adviesprocedure 14/12/1998 - 14/01/1999 coördinatievergadering 19/01/1999

DATUM
10/11/1998
10/02/1999

gezien en voorlopig goedgekeurd door de gemeenteraad in vergadering

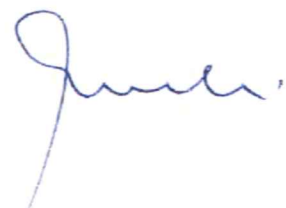
van **13 DEC. 1999**

op bevel,

De Secretaris,

De Burgemeester,

zegel der gemeente


L. COULIER




F. VERLINDE

het college van burgemeester en schepenen verklaart dat onderhavig

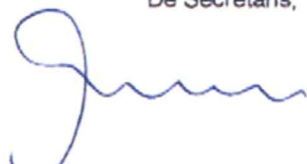
B.P.A. voor eenieder ter inzage heeft gelegen van **30 DEC. 1999** tot **31 JAN. 2000**

namens het college,

op bevel,

De Secretaris,

De Burgemeester,


L. COULIER

zegel der gemeente




F. VERLINDE

gezien en definitief aangenomen door de gemeenteraad in vergadering

van **15 MEI 2000**

op bevel,

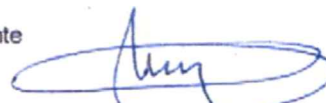
De Secretaris,

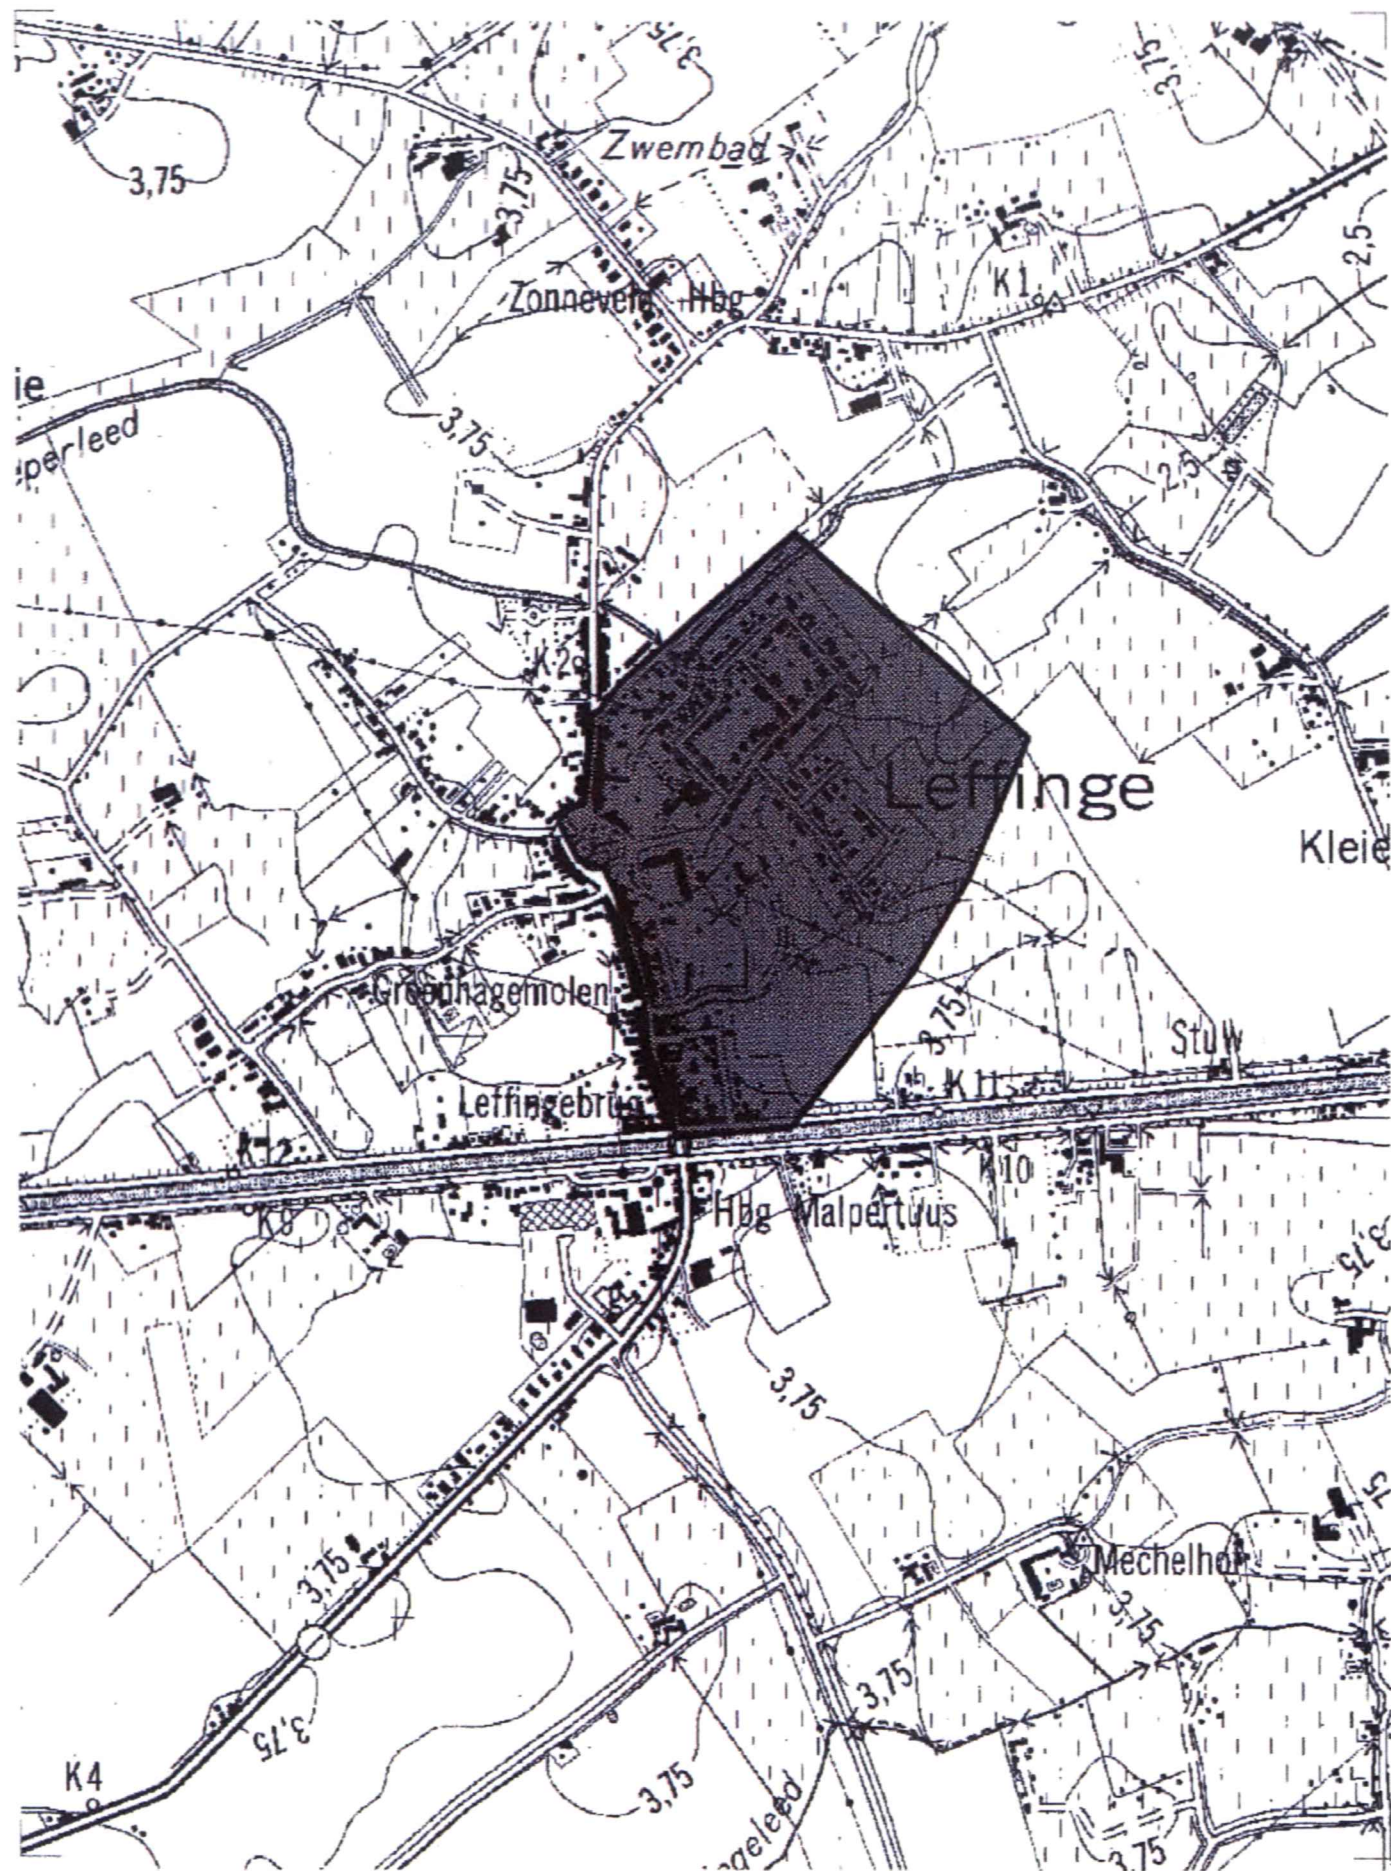
De Burgemeester,


L. COULIER

zegel der gemeente




F. VERLINDE



LIGGINGSPLAN



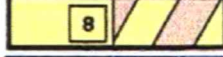
Ontworpen B.P.A.

Schaal : 1/10.000

VERKLARING BIJ DE GRAFISCHE VOORSTELLING

	perceelgrens
	bebouwing met privaat karakter
	bebouwing met openbare bestemming
	grens van het B.P.A.
	rooilijn
	zonegrens
	voetweg (toegangsweg) bij wijze van aanduiding

BESTEMMINGSZONES

	Centrumgebied
	Zone voor open en halfopen bebouwing
	Schooldomein
	Kerkzone
	Openbaar groen
	Bouwvrije zone
	Tuinzone
	Openbare wegen
	Openbare voet -en fietsweg
	Landbouwzone
	Beekzone
	Bevaarbare waterlopen en reservatiezone voor verbreding van bevaarbare waterlopen
	Sportzone
	
	
	
