

STEDENBOUWKUNDIGE VOORSCHRIFTEN

A: Belijning

— — — — — Grens van het BPA nr. 21 – LEFFINGE CENTRUM–WEST
gedeeltelijke herziening 2006

B: Stedenbouwkundige zones

P Zone voor aanleg van een openbare parking

a) Groenaanleg

5 à 10% van deze zone moet aangelegd worden als een groenzone waarbij minstens 1 hoogstammige boom voorzien wordt per 5 parkeerplaatsen.

b) Verhardingen


De verhardingen van de parking zijn uit te voeren in waterdoorlatende en kleinschalige materialen.

c) Voet- en fietswegen

Deze zone P doet ook dienst als verbinding met de aanliggende openbare voet- en fietswegen. De nodige signalisatie en aanduiding hiervan zijn te voorzien bij de aanleg van de zone P.

d) Overheids- en nutsgebouwen

Deze kunnen in de zone P opgericht worden met maximum 1 bouwlaag en maximum 35m².

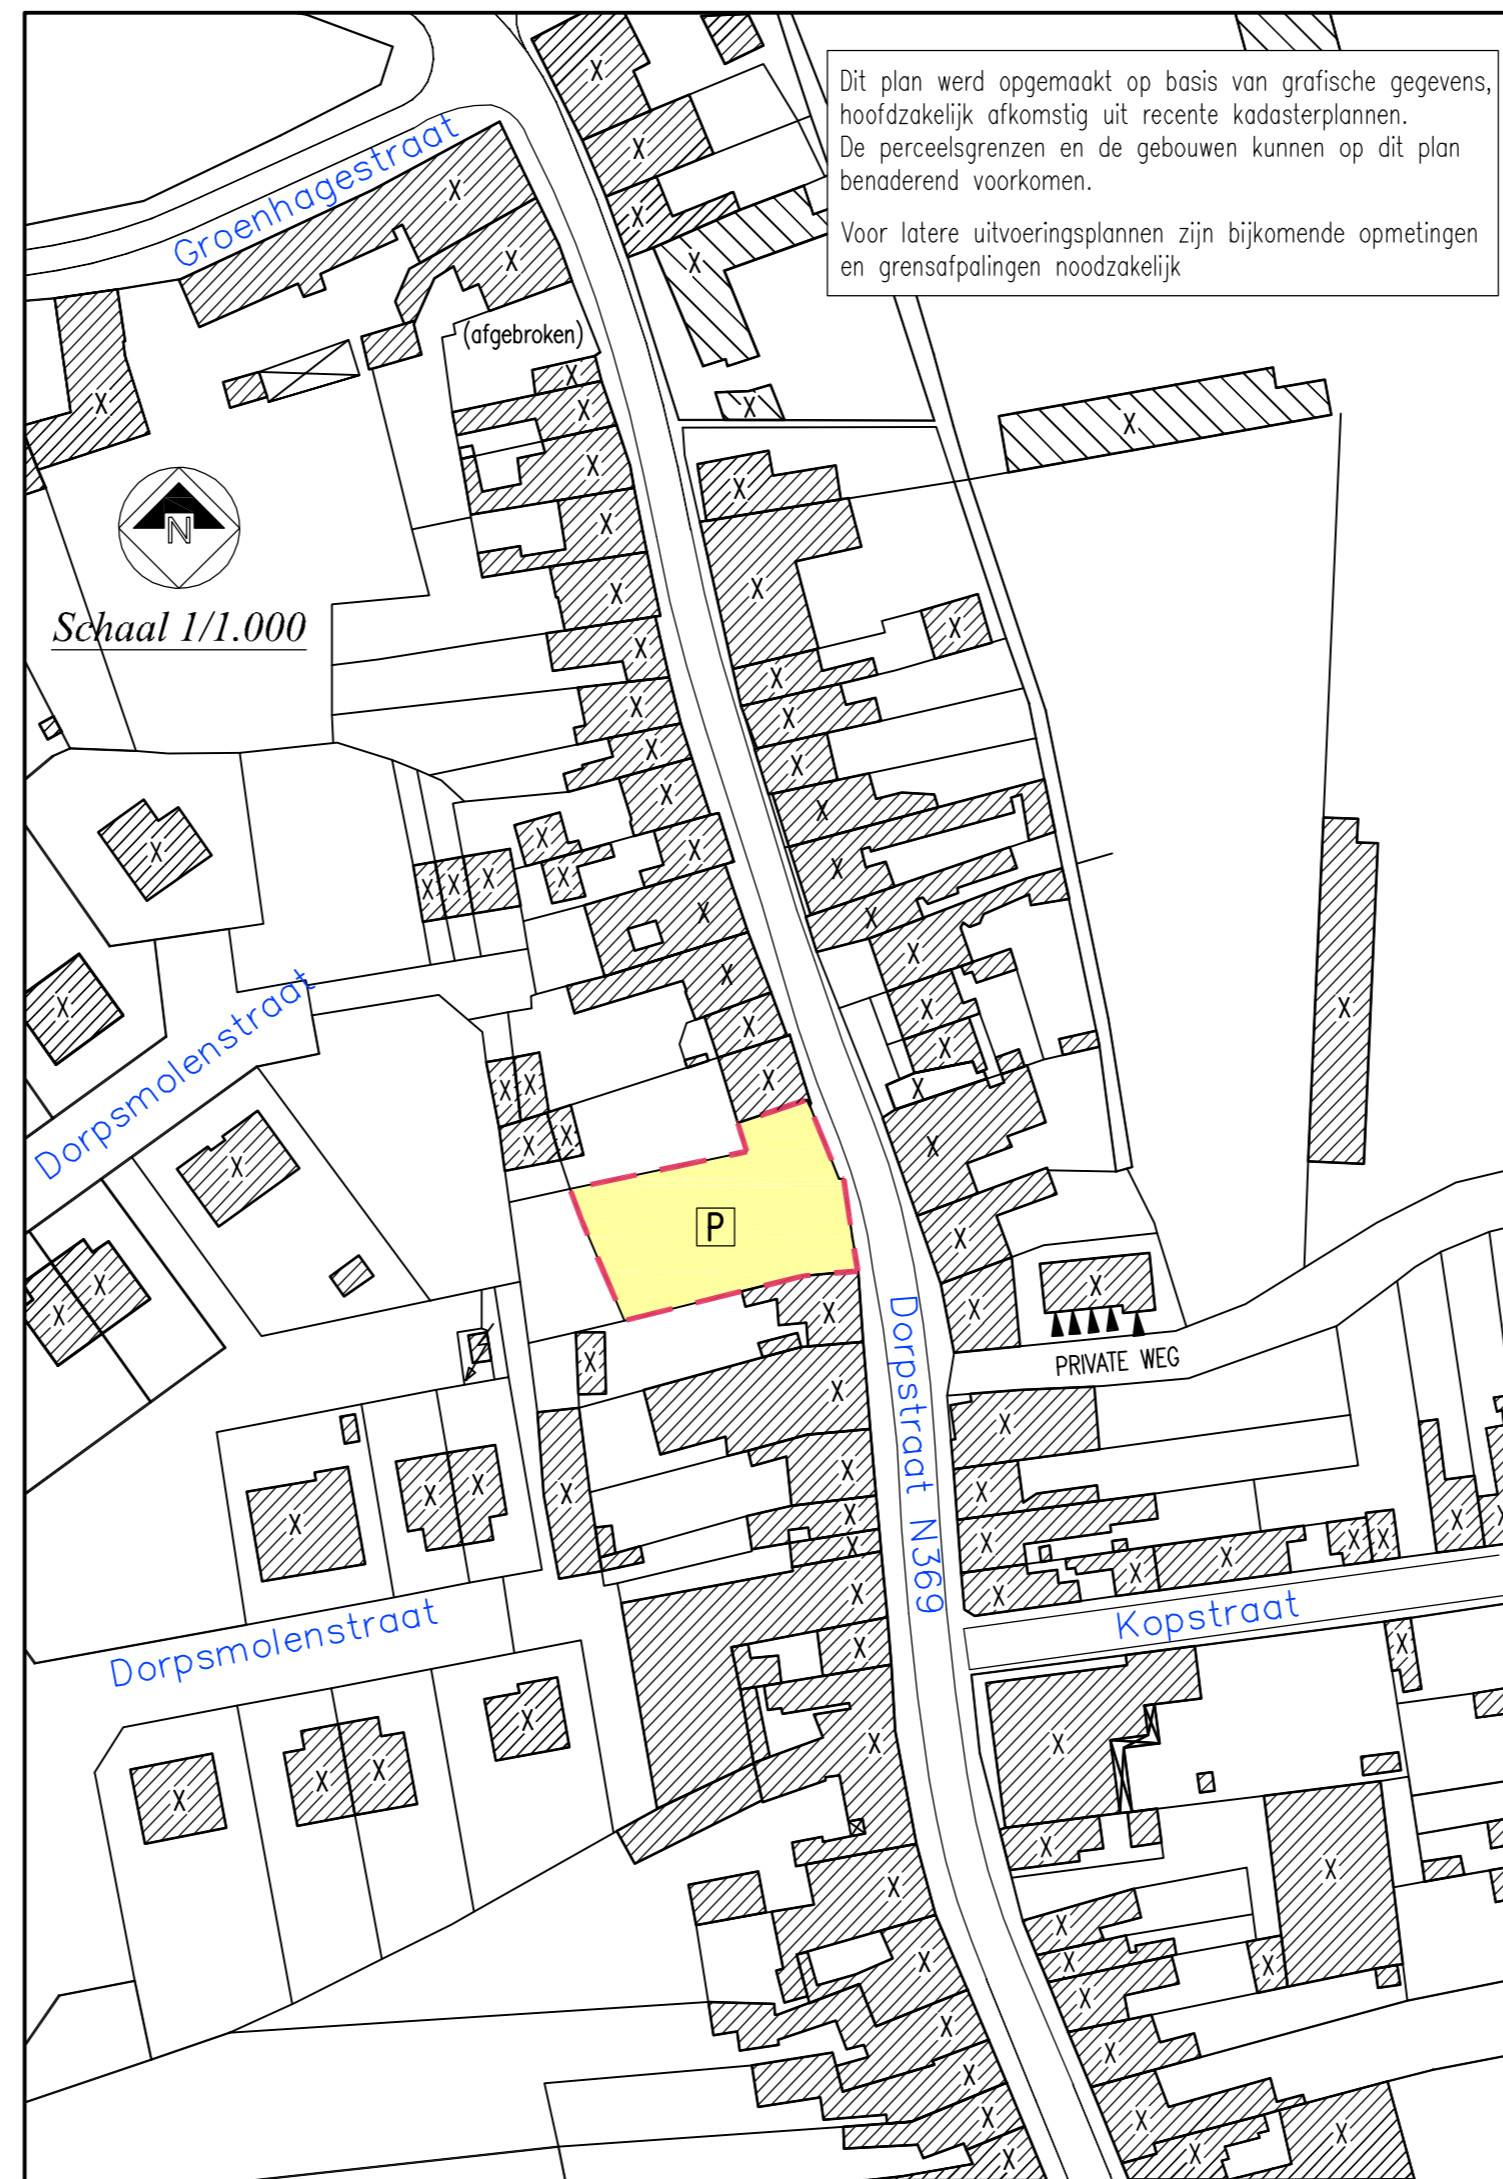

Provincie WEST–VLAANDEREN
Arrondissement OOSTENDE
GEMEENTE MIDDELKERKE – Afdeling LEFFINGE

P:\Foto\WW1539\logomid.jpg

BIJZONDER PLAN VAN AANLEG nr. 21 "LEFFINGE CENTRUM–WEST" – Gedeeltelijke herziening 2006 –

Dit BPA is een gedeeltelijke herziening van BPA nr. 21 "Leffinge Centrum–West"
goedgekeurd bij M.B. 02/10/2000

BESTEMMINGSPLAN met STEDENBOUWKUNDIGE VOORSCHRIFTEN

SCHALEN 1/1.000
AANTAL PLANS: 2 PLANNUMMER: 2

Opgemaakt door het Studiebureau ir. Ch. LOBELLE b.v.b.a.
Nieuwe Sint–Annadreef 4 8200 – Brugge 2

Datum:	08.02.2006	Voorontwerp
	30.05.2006	Ontwerp

ir. Charles LOBELLE
Ruimtelijk Planner

ir. Philippe LOBELLE
Ruimtelijk Planner

Gezien en voorlopig aangenomen door de Gemeenteraad van 8430 – MIDDELKERKE
in zitting van 13.07.2006
i.o. De Gemeentesecretaris

De Burgemeester

LEO COULIER

MICHEL LANDUYT

Het College van Burgemeester en Schepenen van 8430 – MIDDELKERKE bevestigt dat
onderhavig plan ter inzage van het publiek op het gemeentehuis van 8430 – MIDDELKERKE
werd neergelegd van 10.08.2006 tot 08.09.2006
i.o. De Gemeentesecretaris

De Burgemeester

LEO COULIER

MICHEL LANDUYT

Gezien en definitief aanvaard door de Gemeenteraad van 8430 – MIDDELKERKE
in zitting van 14.12.2006
i.o. De Gemeentesecretaris

De Burgemeester

LEO COULIER

MICHEL LANDUYT