
 
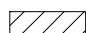

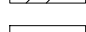

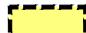



VERKLARING BIJ DE GRAFISCHE VOORSTELLING

-  GRENS BPA
-  KADASTRALE GRENS
-  BEBOUWING BINNEN BPA-PERIMETER
-  BEBOUWING BUITEN BPA-PERIMETER
-  ZONEGREN

BESTEMMINGSZONES

-  ZONE 1 : ACTIEVE ZONE
-  ZONE 2 : ZONE VOOR VERHARDING
-  ZONE 3 : BUFFERZONE

BPA 1 : Debruyne Gino




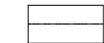

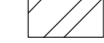
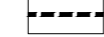
Plan 2 : Bestemmingsplan






Schaal : 1/1.000

1775-01


VERKLARING BIJ DE GRAFISCHE VOORSTELLING

-  GRENS BPA
-  KADASTRALE GRENS
-  BEBOUWING BINNEN BPA-PERIMETER
-  BEBOUWING BUITEN BPA-PERIMETER
-  ZONEGREN

BESTEMMINGSZONES

-  ZONE 1 : ACTIEVE ZONE
-  ZONE 2 : ZONE VOOR BEDRIJFSWONING
-  ZONE 3 : ZONE VOOR VERHARDING
-  ZONE 4 : BUFFERZONE
-  ZONE 5 : ZONE MET ERFDIENSTBAARHEID VOOR DOORGANG

Vaartdijk Noord  
Kanaal Nieuwpoort – Plassendale  
Vaartdijk Zuid

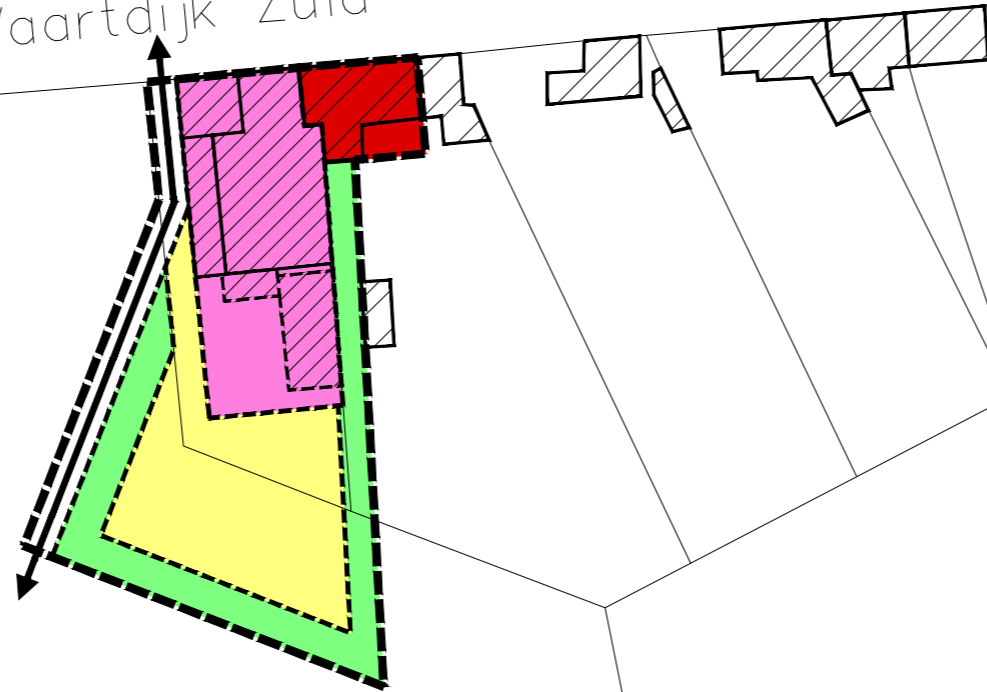


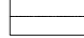

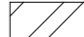
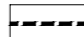
BPA 2 : Deruytter







Plan 2 : Bestemmingsplan




VERKLARING BIJ DE GRAFISCHE VOORSTELLING

-  GRENS BPA
-  KADASTRALE GRENS
-  BEBOUWING BINNEN BPA-PERIMETER
-  BEBOUWING BUITEN BPA-PERIMETER
-  ZONEGREN

BESTEMMINGSZONES

-  ZONE 1 : ACTIEVE ZONE
-  ZONE 2 : ZONE VOOR BEDRIJFSWONING
-  ZONE 3 : ZONE VOOR VERHARDING
-  ZONE 4 : BUFFERZONE

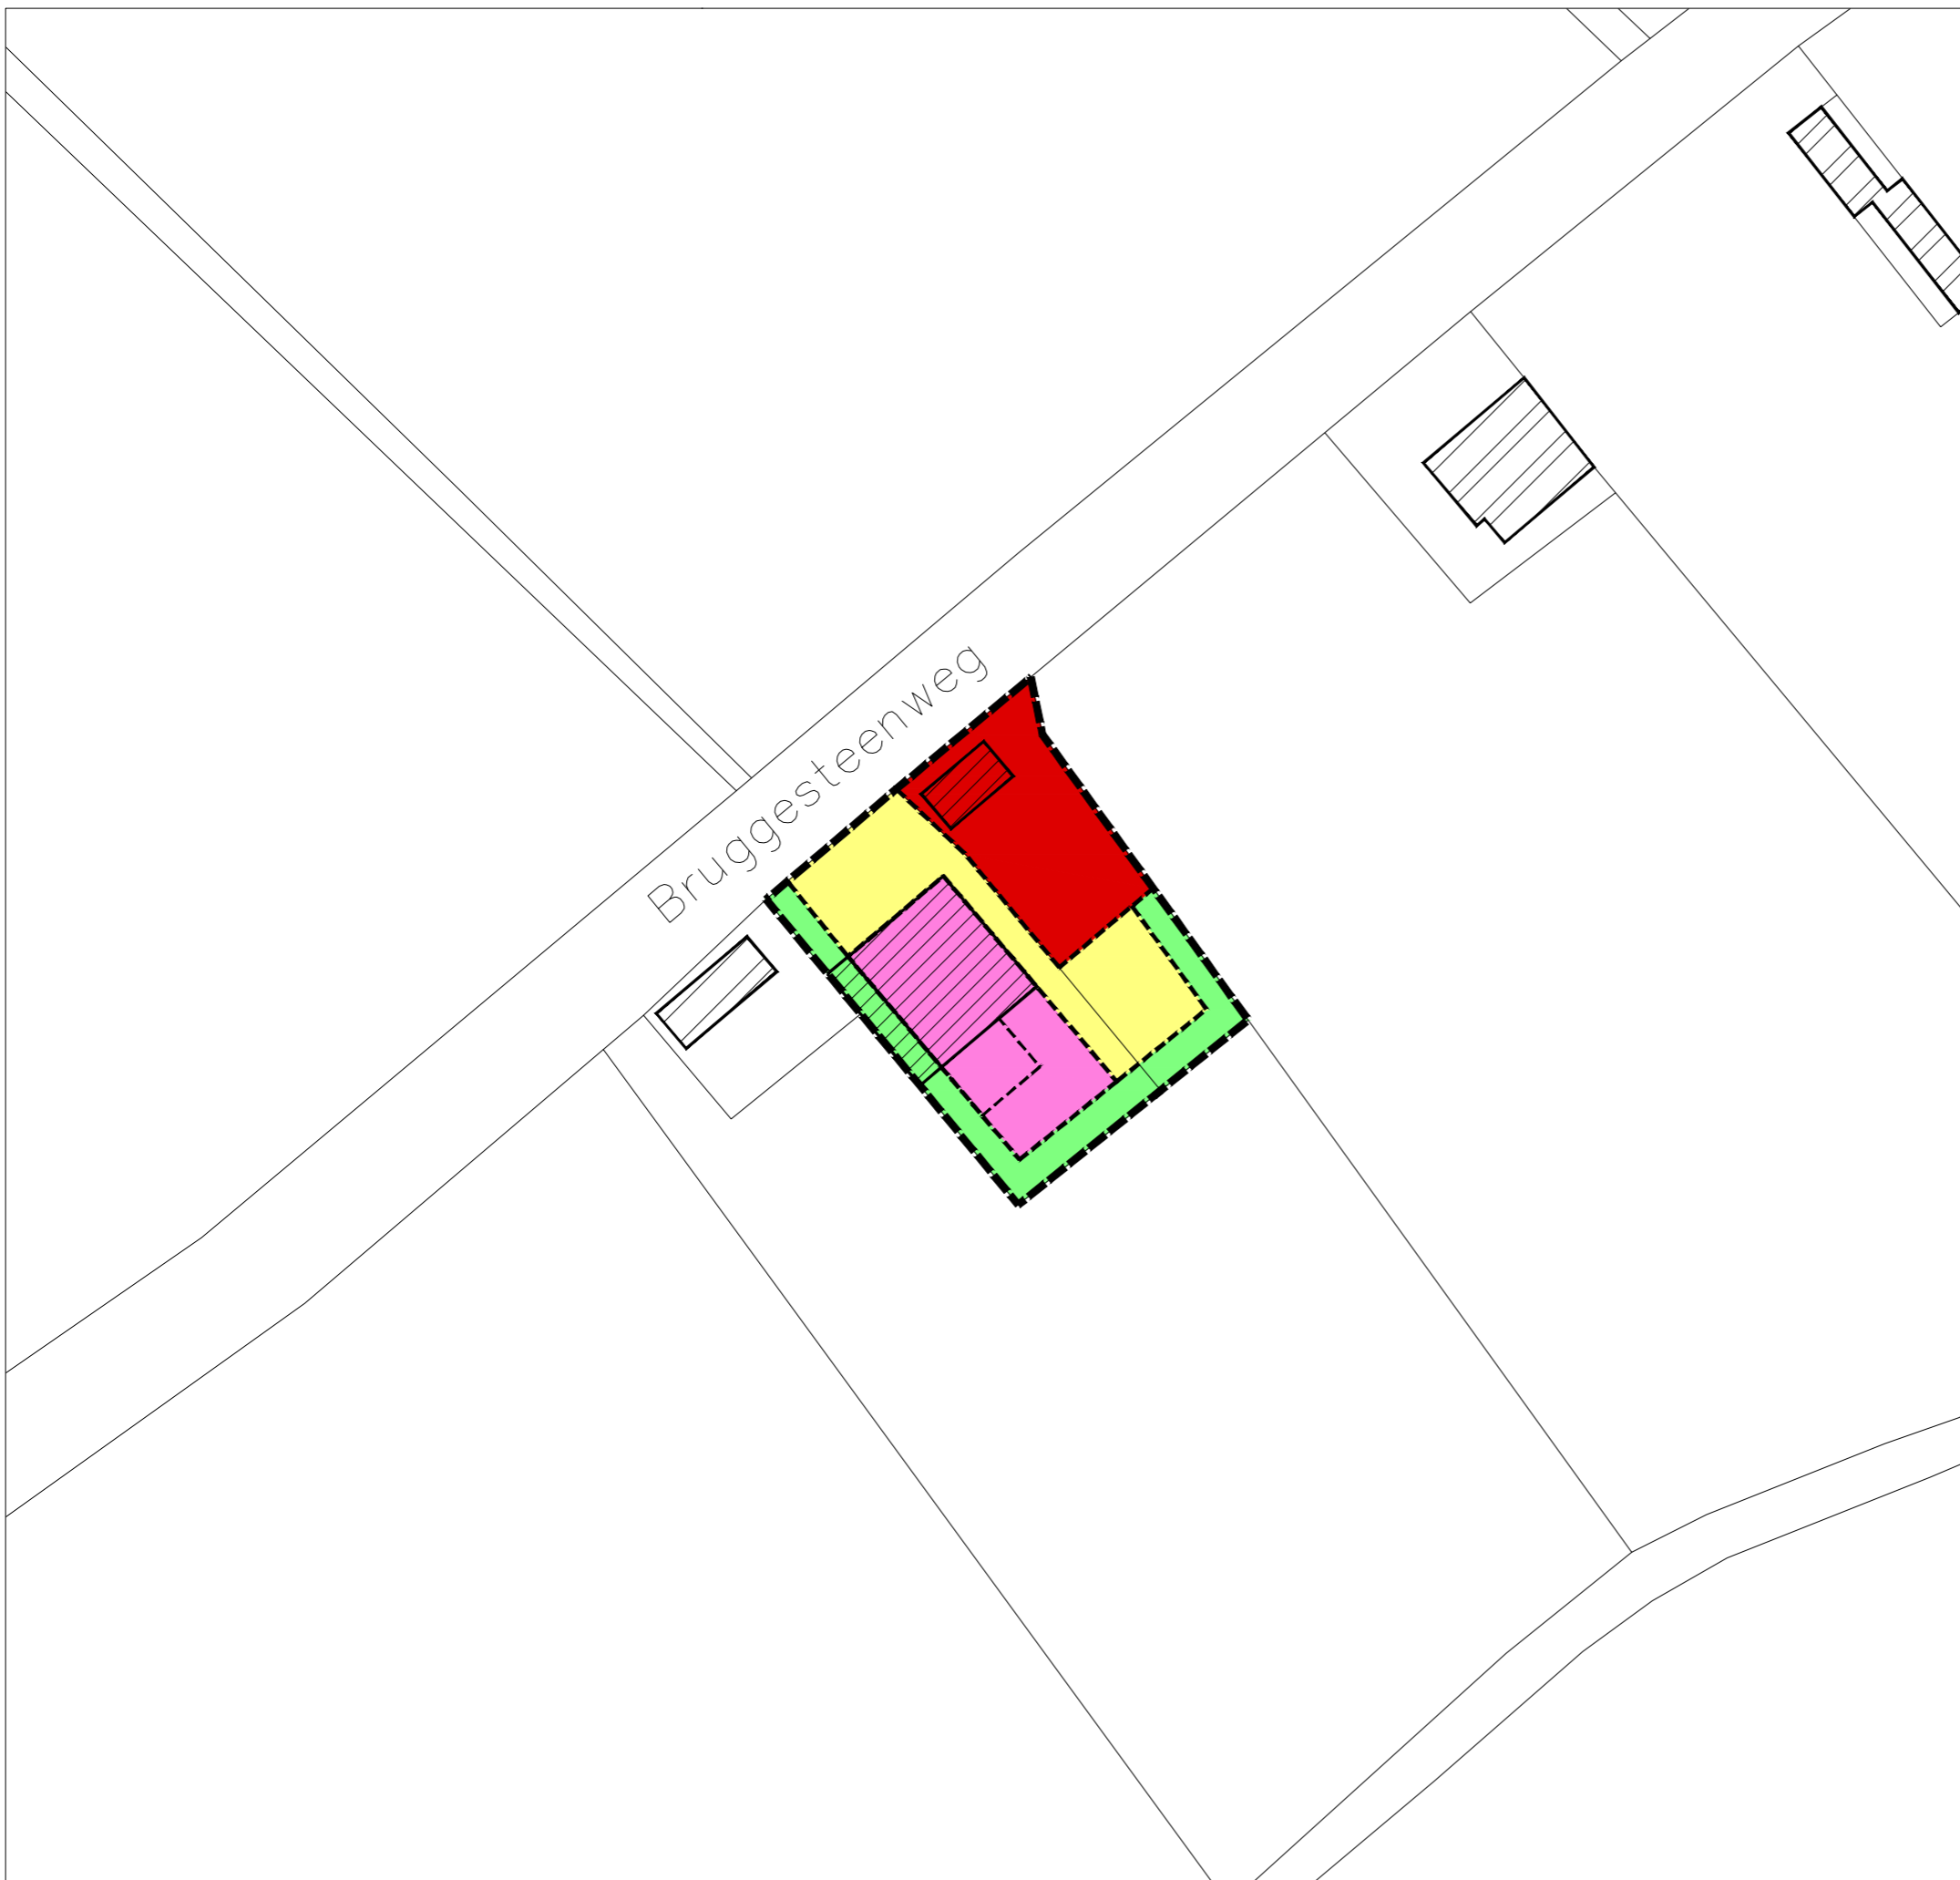

BPA 3 : Jansseune  
Daniël








Plan 2 : Bestemmingsplan





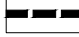

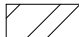
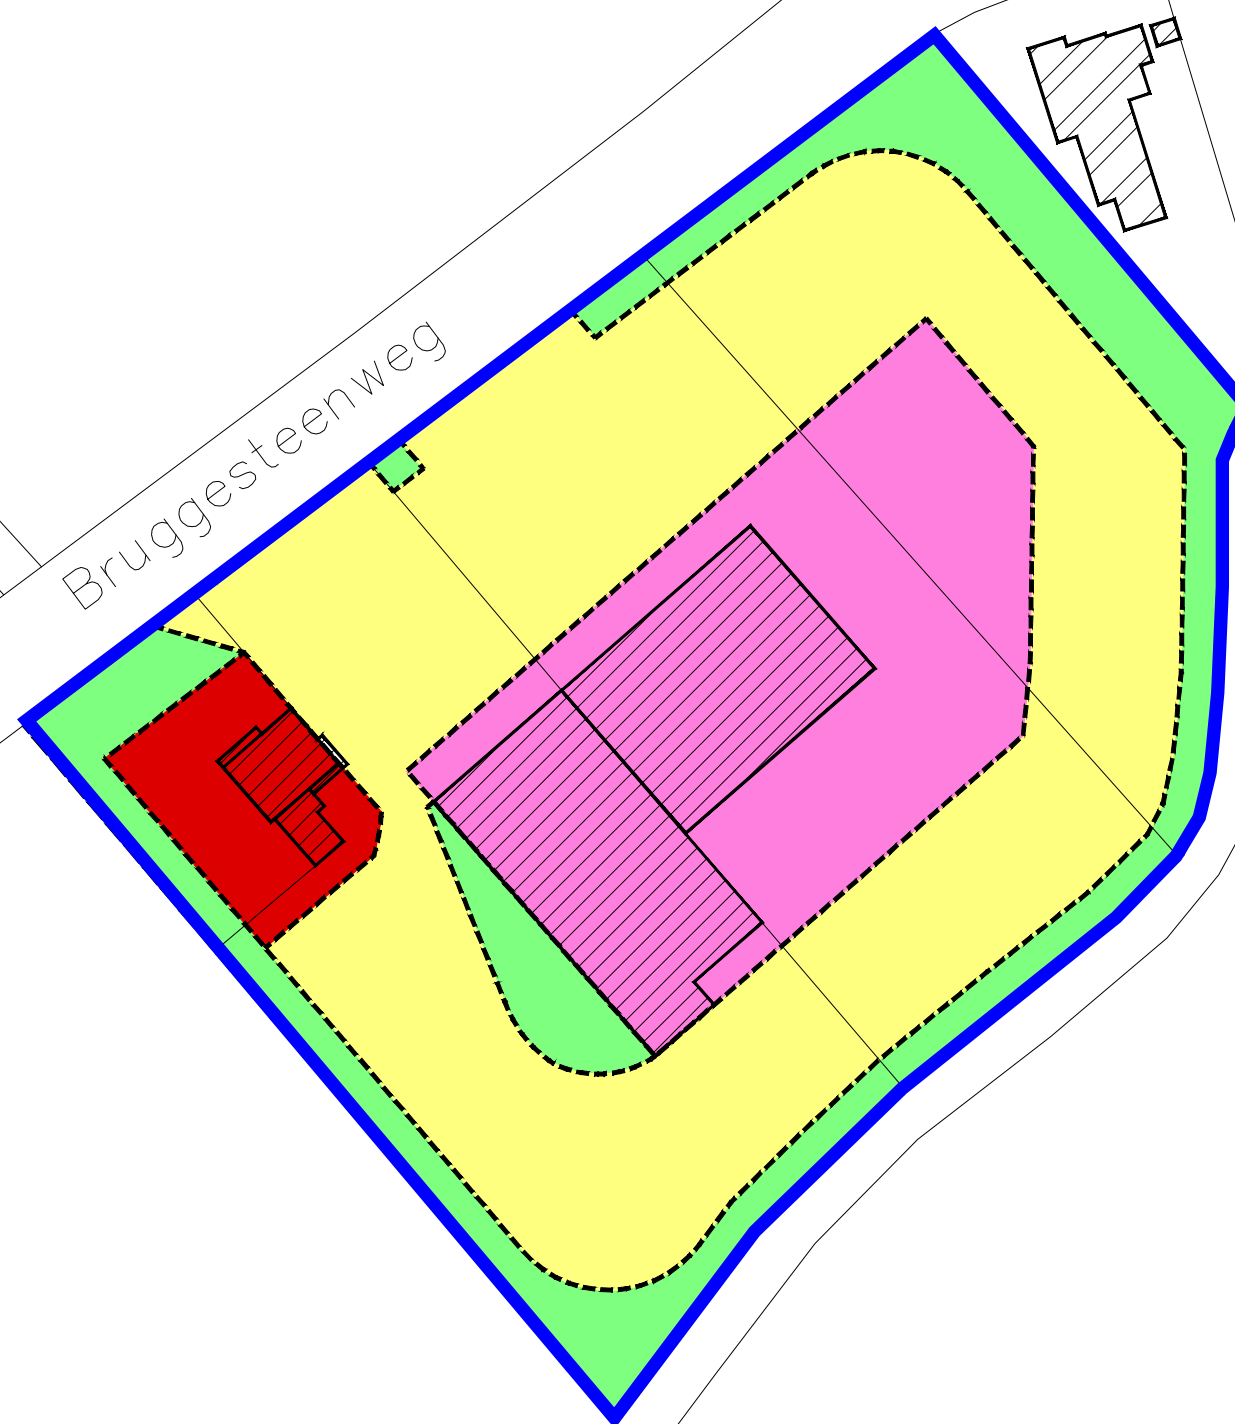
Schaal : 1/1.000

1775-03

-  GRENS BPA
-  KADASTRALE GRENS
-  BEBOUWING BINNEN BPA-PERIMETER
-  BEBOUWING BUITEN BPA-PERIMETER
-  ZONEGREN

BESTEMMINGSZONES

-  ZONE 1 : ACTIEVE ZONE
-  ZONE 2 : ZONE VOOR BEDRIJFSWONING EN KANTOREN
-  ZONE 3 : ZONE VOOR VERHARDING
-  ZONE 4 : BUFFERZONE
- 


 

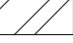
 


BPA 4 : Desoete






Plan 2 : Bestemmingsplan



-  GRENS BPA
-  KADASTRALE GRENS
-  BEBOUWING BINNEN BPA-PERIMETER
-  BEBOUWING BUITEN BPA-PERIMETER
-  ZONEGREN

BESTEMMINGSZONES

-  ZONE 1 : ACTIEVE ZONE
-  ZONE 2 : ZONE VOOR VERHARDING
-  ZONE 3 : BUFFERZONE



BPA 5 : Van Eygen



Plan 2 : Bestemmingsplan

