

Provincie West-Vlaanderen
Arrondissement Oostende
Gemeente MIDDELKERKE

RECHTER VAN DE STEDEBOUW

als, welke om gevraagd te worden
bij het besluit van heden

Nr. 73126/24

Brussel 11.12.83-06-1983

De Gemeenschapsminister
van Ruimtelijke Ordening
Landinrichting en
Stadsontwikkeling,

P. Altherrmans

ontwerp

B.P.A. nr. 7, "SLUISWIJK"

OVEREENKOMSTIG ART. 17 VAN DE WET VAN 29 MAART 1962

Blad 2 : Bestemmingsplan

DE ONTWERPER

witab

Baron Ruzettelaan 35. Brugge 4 — 050/3581 28-29
35.64.31-32

DE DIREKTEUR

gvr.
J. Pattyn

HOOFD STEDEBOUWK. DIENST

gvr.
M. Geldof

DE URBANIST

gvr.
K. Verbanck

GETEKEND:

Pollet-Heindrijckx J.

FORMAAT:

OPPERVLAKTE:

OPGEMAAKT DE:

20 januari 1975

WIJZIGINGEN

DATUM

NUMMER DOSSIER

juli 1975
november 1980

126/7

AANTAL BLADEN 2


Schaal: 1/1000

gezien en voorlopig aangenomen door de gemeenteraad in vergadering

van 1/12/1981 ✓

op bevel,

De Secretaris,

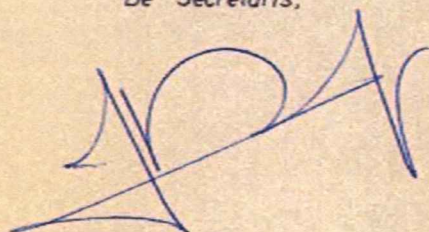

J. DESSEYN

zegel der gemeente



De Burgemeester,




A. INGELRAM

het kollege van burgemeester en schepenen verklaart dat onderhavig

B.P.A. voor eenieder ter inzage heeft gelegen van 21/12/81 tot 19/1/1982 ✓

namens het kollege.

De Secretaris,

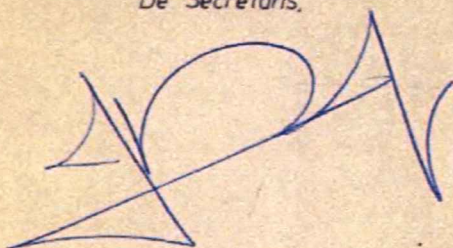


J. DESSEYN

zegel der gemeente



De Burgemeester,

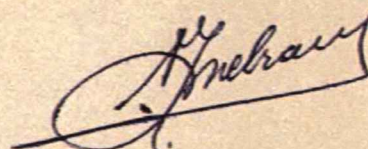

A. INGELRAM

gezien en definitief aangenomen door de gemeenteraad in vergadering

van 26 juli 1982 ✓

op bevel,

De Secretaris,



zegel der gemeente




De Burgemeester,



J. DESSEYN

A. INGELRAM

VERKLARING			
volgnummer:	bestaande toestand.	bestemming	beschrijving
1			perceelgrens
2			bebouwing met privaat karakter
3			bebouwing met openbare bestemming
4			bouwvallige woning
5			grens van het BPA
6			rooilijn
7			verplichte bouwlijn
8			verplichte bouwlijn op rooilijn
9			uiterste grens der hoofdgebouwen
10			uiterste grens der bijgebouwen
11			zonegrens
12			wegen en daarbijhorende vrije ruimten
13			wegverharding (bij wijze van aanduiding)
14			bepanting (bij wijze van aanduiding)
15			parking (bij wijze van aanduiding)
16			zone voor gegroepeerde bouw van volkswoningen of kleine landeigen- dommen

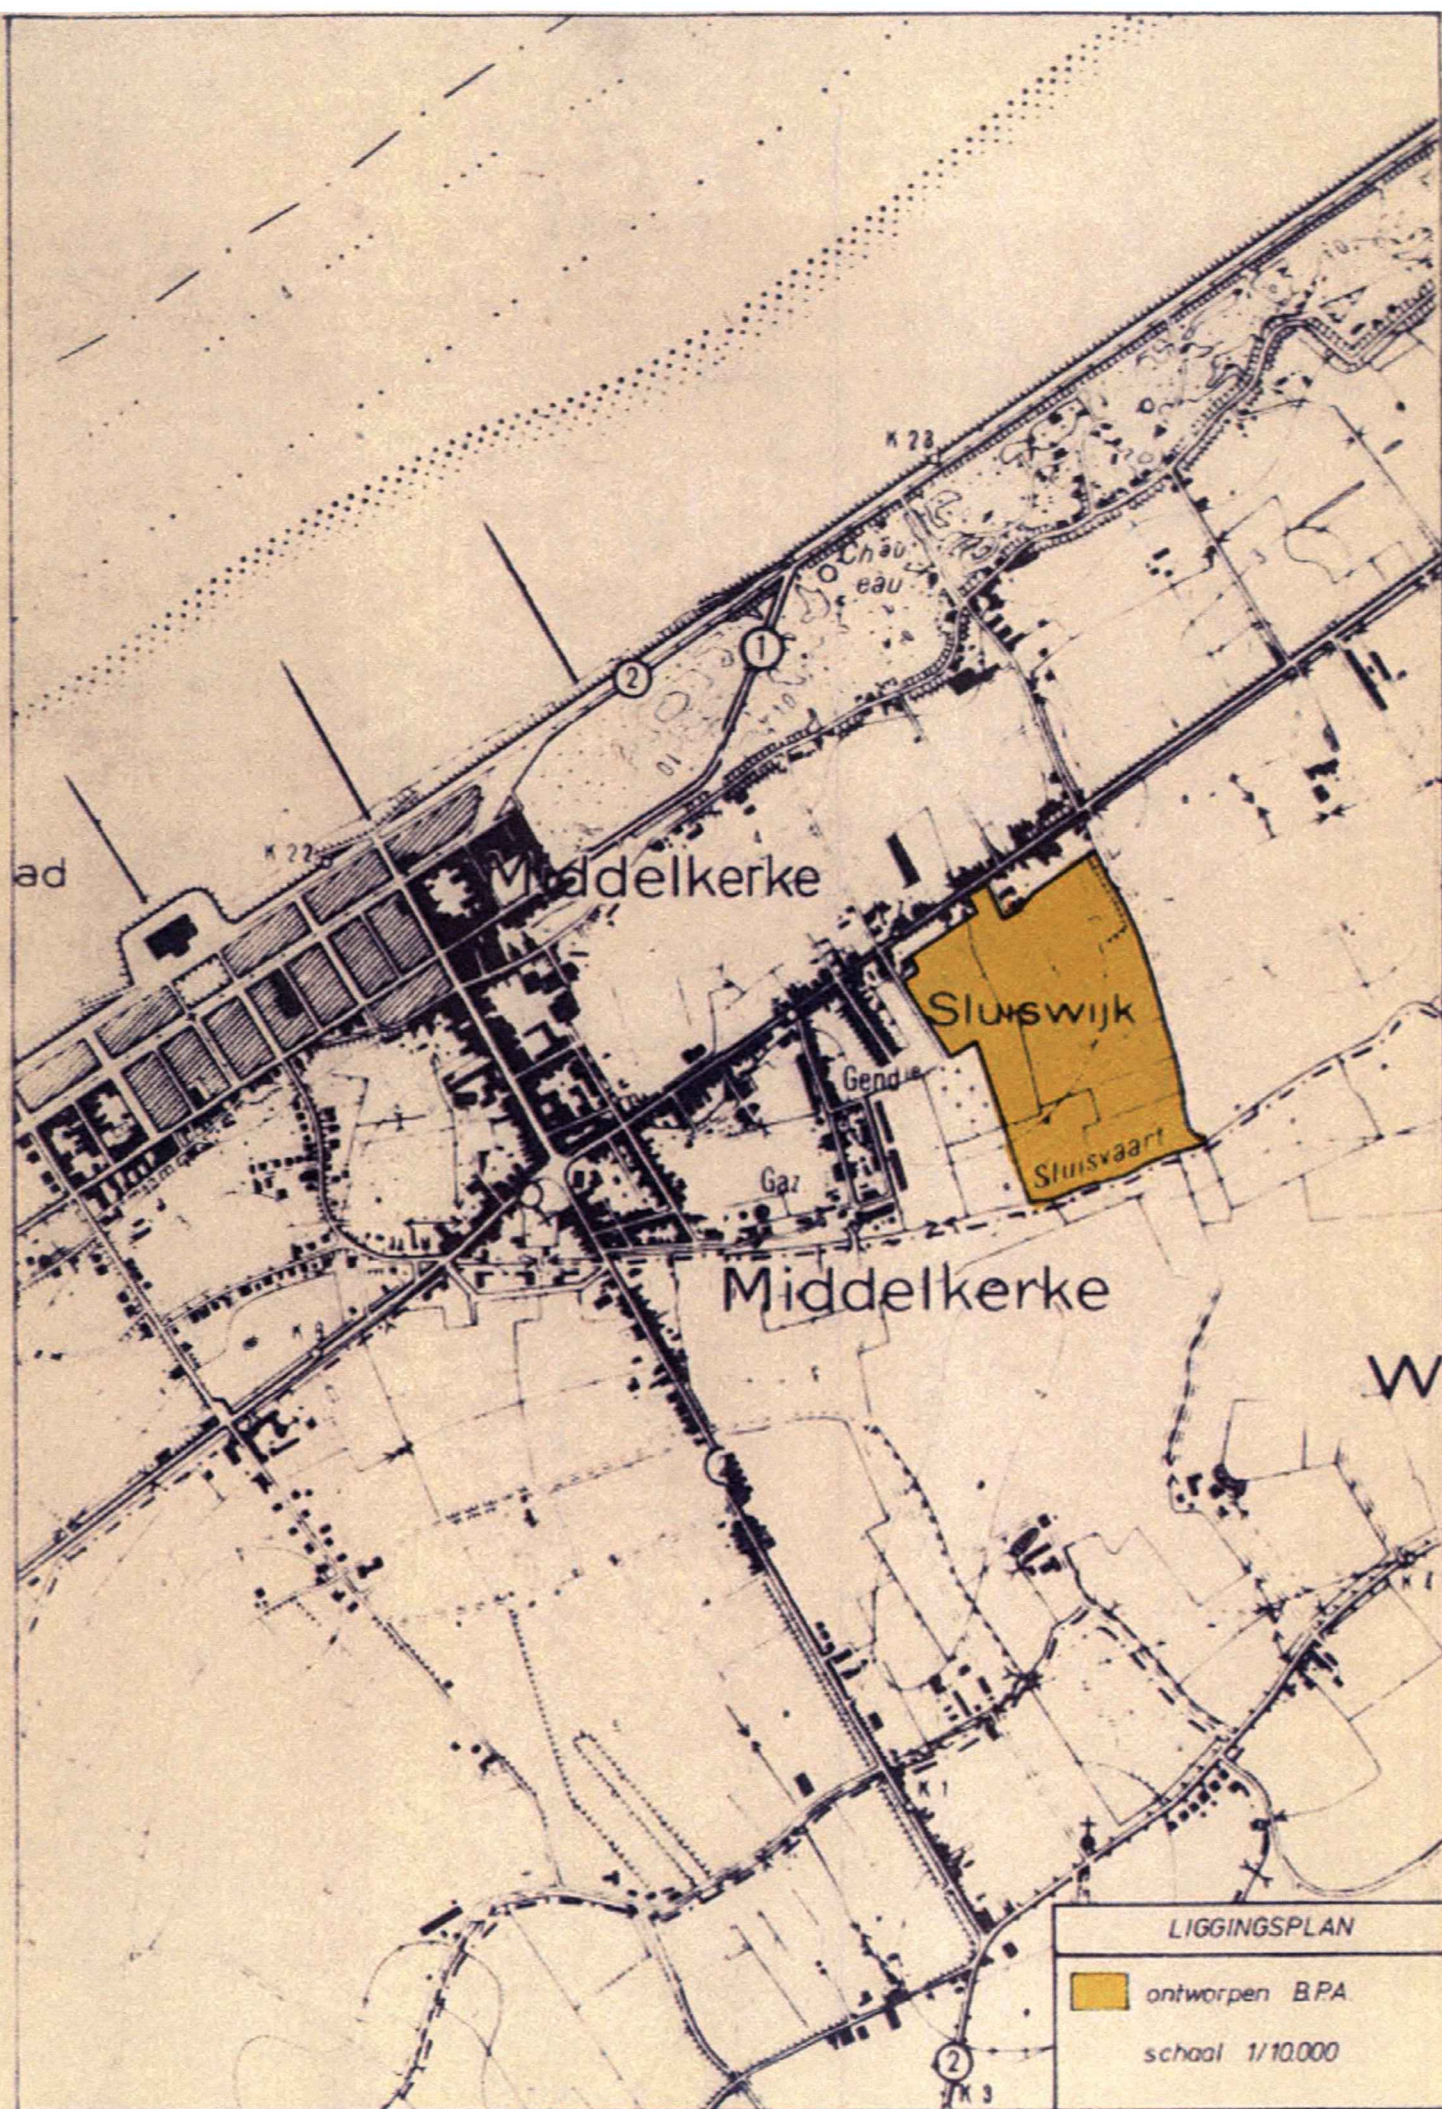

LIGGINGSPLAN



ontworpen BPA

schaal 1/10.000



Oostende steenweg

B.P.A. nr 5 „KERKSTRAAT“