


VERKLARING BIJ DE GRAFISCHE VOORSTELLING

- GRENS BPA
- BEBOUWING BINNEN BPA-PERIMETER
- BEBOUWING BUITEN BPA-PERIMETER
- PERCEELSGRENS
- ZONEGREN

BESTEMMINGSZONES

- ZONE 1 : AANEENGESLOTEN BOUWZONE
- ZONE 2 : ZONE VOOR OPENLUCHTRECREATIEVE VERBLIJVEN
- ZONE 3 : AGRARISCHE ZONE MET ALS NABESTEMMING: ZONE VOOR OPENLUCHTRECREATIEVE VERBLIJVEN
- ZONE 4 : ZONE VOOR GEMEENSCHAPSVORZIENINGEN
- ZONE 5 : PARK-BUFFERZONE
- DEELZONE MET OPTIE TOT BEHOUD BESTAANDE BEBOUWING
- DEELZONE IN FUNCTIE VAN INNAME VOOR ROTONDE
- ZONE 6 : RAND-BUFFERZONE
- ZONE 7 : BOUWVRIJE ZONE
- ZONE 8 : DUINENWEGZONE
- ZONE 9 : WEGENISZONE
- ZONE 10 : PRIVATE WEGENISZONE

GEZEN EN VOORLOPIG AANGENOMEN DOOR DE GEMEENTERAAD IN ZITTING VAN :	HET COLLEGE VAN BURGEMEESTER EN SCHEPENEN BEVESTIGT DAT OUDERHAND PLAN TER INZAGE VAN HET PUBIEK OP HET GEMEENTEHUIS WERD NEERGELEGD VAN : TOT :	GEZEN EN DEFINITIEF AANGENOMEN DOOR DE GEMEENTERAAD IN ZITTING VAN :
OP BEVEL : DE BURGEMEESTER	OP BEVEL : DE BURGEMEESTER	OP BEVEL : DE BURGEMEESTER
DE SECRETARIS	DE SECRETARIS	DE SECRETARIS
GEMEENTEZEDEL	GEMEENTEZEDEL	GEMEENTEZEDEL

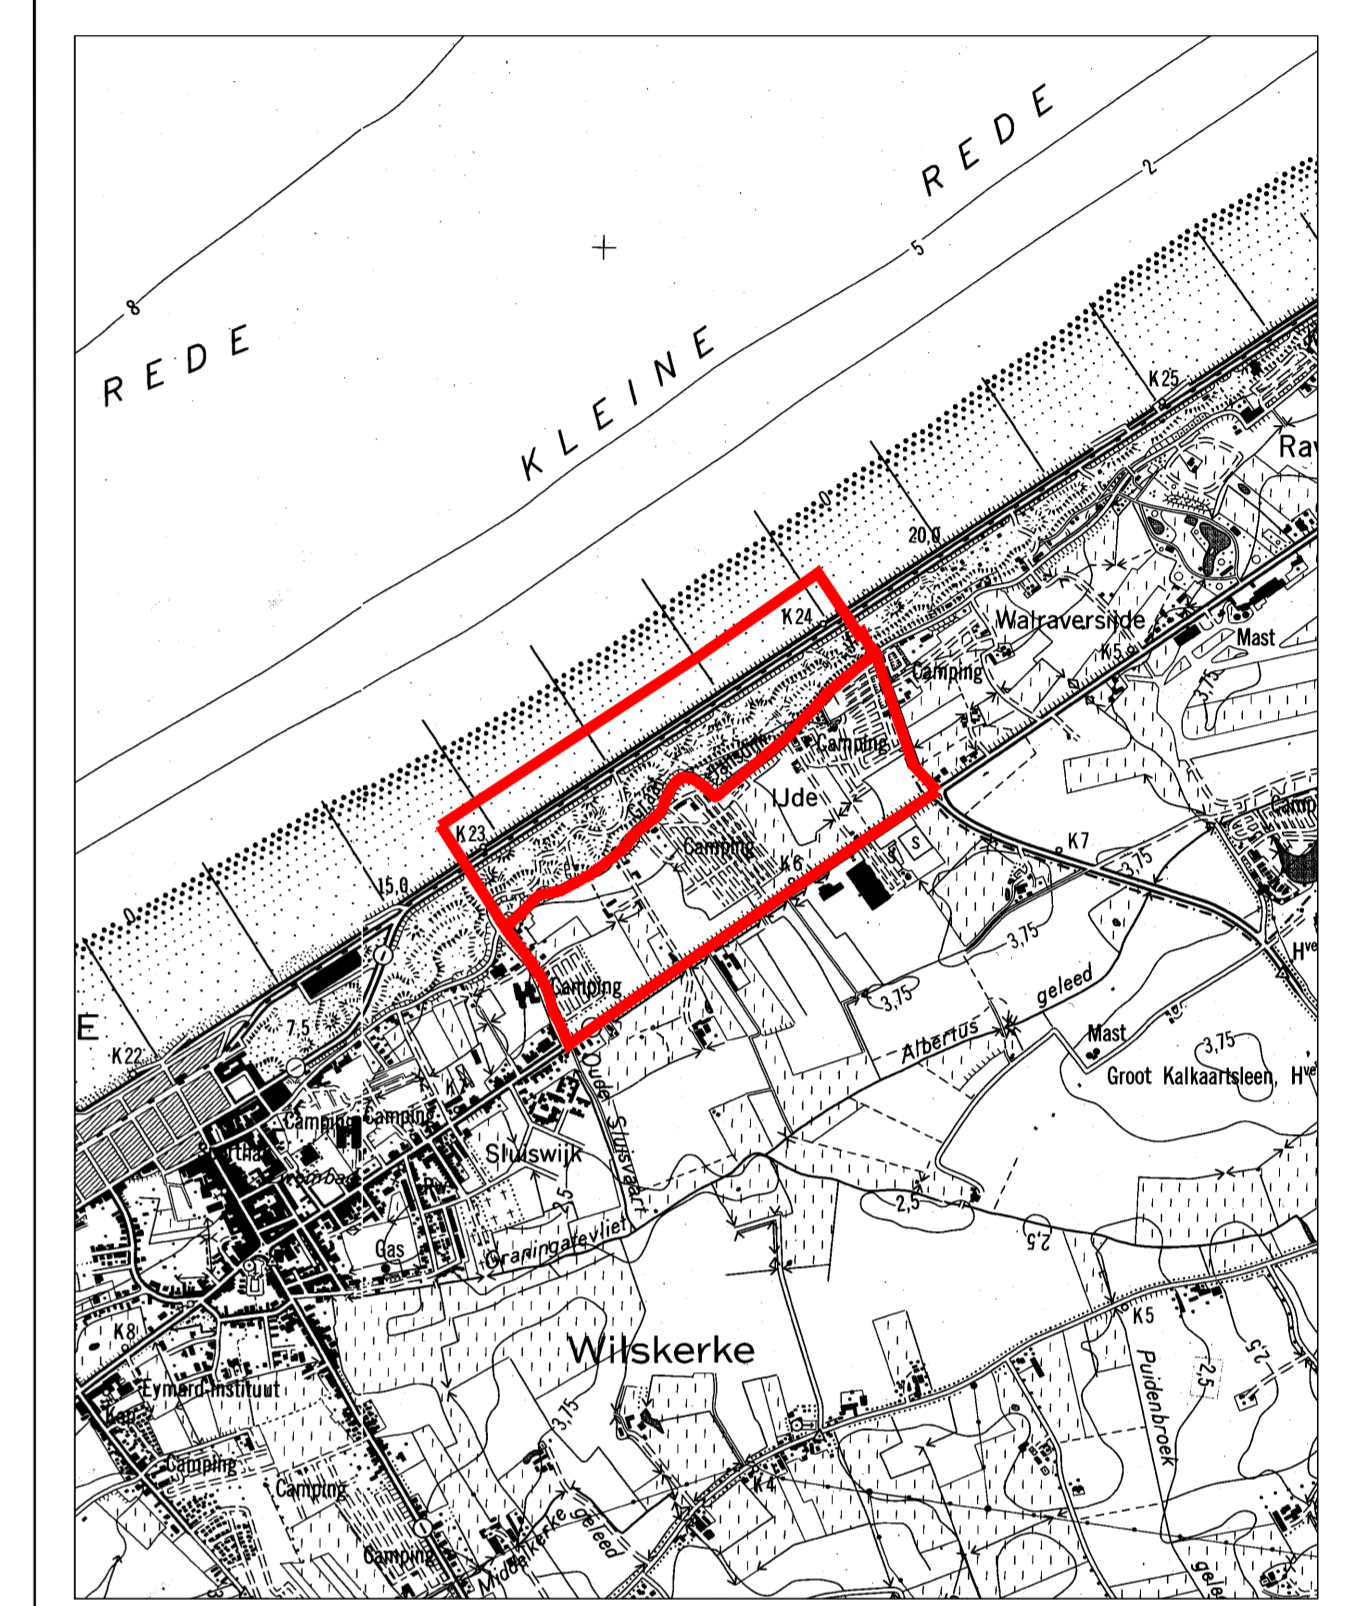

LIGGINGSPLAN Schaal: 1/10.000  
 Perimeter B.P.A.

VLAAMS GEWEST - PROVINCIE WEST-VLAANDEREN  
 GEMEENTE MIDDELKERKE

ONTWERP  
 B.P.A. nr. 11 "WALRAVERSIJDE"  
 WIJZIGINGSPLAN VAN HET GELIJKNAMIGE B.P.A.  
 GOEDGEKEURD BIJ MB dd. 30/09/1986  
 EN GEDEELTELIJK IN HERZIENING GESTELD BIJ MB dd. 06/04/1999

BESTEMMINGSPLAN PLAN 2

GROEP PLANNING  
 Vennootschap van stedenbouwkundigen, verkeerskundigen, architecten en ingenieurs.  
 Sint-Jakobstraat 68 8000 Brugge tel. 050/33.19.66 fax. 050/33.52.43 e-mail gpb@groepplanning.be  
 Waterloolaan 90 1000 Brussel tel. 02/512.70.11 fax. 02/512.31.90 e-mail mrv@mensruimte.be



Voor Groep Planning :  
 Ulrich KEPLER dipl. Ing. sted. Vennoot  
 Piet GELLYNCK arch. Ilc. r.o. Ruimtelijk planner  
 Dossiernummer : 1776 Datum : 17/03/2000  
 Schaal : 1/1.000 Wijzigingen : 22/05/2000  
 Aangepast aan bepaalde officiële adviesvraag en RCA dd. 21/04/2000

