


VERKLARING BIJ DE GRAFISCHE VOORSTELLING	
	GRENS BPA
	BEBOUWING BINNEN BPA-PERIMETER
	BEBOUWING BUITEN BPA-PERIMETER
	PERCEELSGRENS
	ZONEGRENS
	BESTAANDE ONDERGRONDSE PARKEERGARAGE
	TRAMSPOREN

	ZONE 11 : ZONE VOOR SECUNDAIRE WEG
	ZONE 12 : INTERNE WEGENISZONE
	DEELZONE VOOR ONDERGRONDSE PARKING
	X= GETAL-AANDUIDING : MAXIMAAL AANTAL BOUWLAGEN MET EXTRA TECHNISCHE VERDIEPING
	Y= GETAL-AANDUIDING : MAXIMAAL AANTAL BOUWLAGEN MET EXTRA HELLENDE DAKVERDIEPING
	UITGESLOTEN GEDEELTE
	GEDEELTE MET UITGESLOTEN VERBOD

BESTEMMINGSZONES	
	ZONE 1 : DIJK-HOOGBOUW-ZONE MET BEBOUWING TOT 10 BOUWLAGEN EN PLATTE DAKVORM
	DEELZONE MET GELIJKVOERSE BEBOUWING AANSLUITEND DEELS BIJ ONDERHANGIGE ZONE EN DEELS BIJ BUURZONES
	ZONE 2 : HOOGBOUW-ZONE MET BEBOUWING TOT 8 BOUWLAGEN MET PLATTE DAKVORM
	DEELZONE MET GELIJKVOERSE BEBOUWING AANSLUITEND DEELS BIJ ONDERHANGIGE ZONE EN DEELS BIJ BUURZONES
	ZONE 3 : MIDDELHOOGBOUW-ZONE MET BEBOUWING TOT 5 BOUWLAGEN MET PLATTE DAKVORM
	DEELZONE MET GELIJKVOERSE BEBOUWING AANSLUITEND DEELS BIJ ONDERHANGIGE ZONE EN DEELS BIJ BUURZONES
	ZONE 4 : MEERGZINS-BOUWZONE VAN 3 OF 7 BOUWLAGEN MET HELLENDE DAKVORM
	DEELZONE MET GELIJKVOERSE BEBOUWING AANSLUITEND DEELS BIJ ONDERHANGIGE ZONE EN DEELS BIJ BUURZONES
	ZONE 5 : OPEN EN HALFOPEN WOONZONE
	DEELZONE MET MEERGZINSWOONINGBESTEMMING
	ZONE 6 : MONUMENTEN-ZONE
	ZONE 7 : ZONE VOOR TERRASSEN
	ZONE 8 : VOORTUINZONE MET BOUWVERBOD
	ZONE 9 : PARK- EN/OF SPORTZONE
	ZONE 10 : PLEINZONE MET RECREATIEF KARAKTER

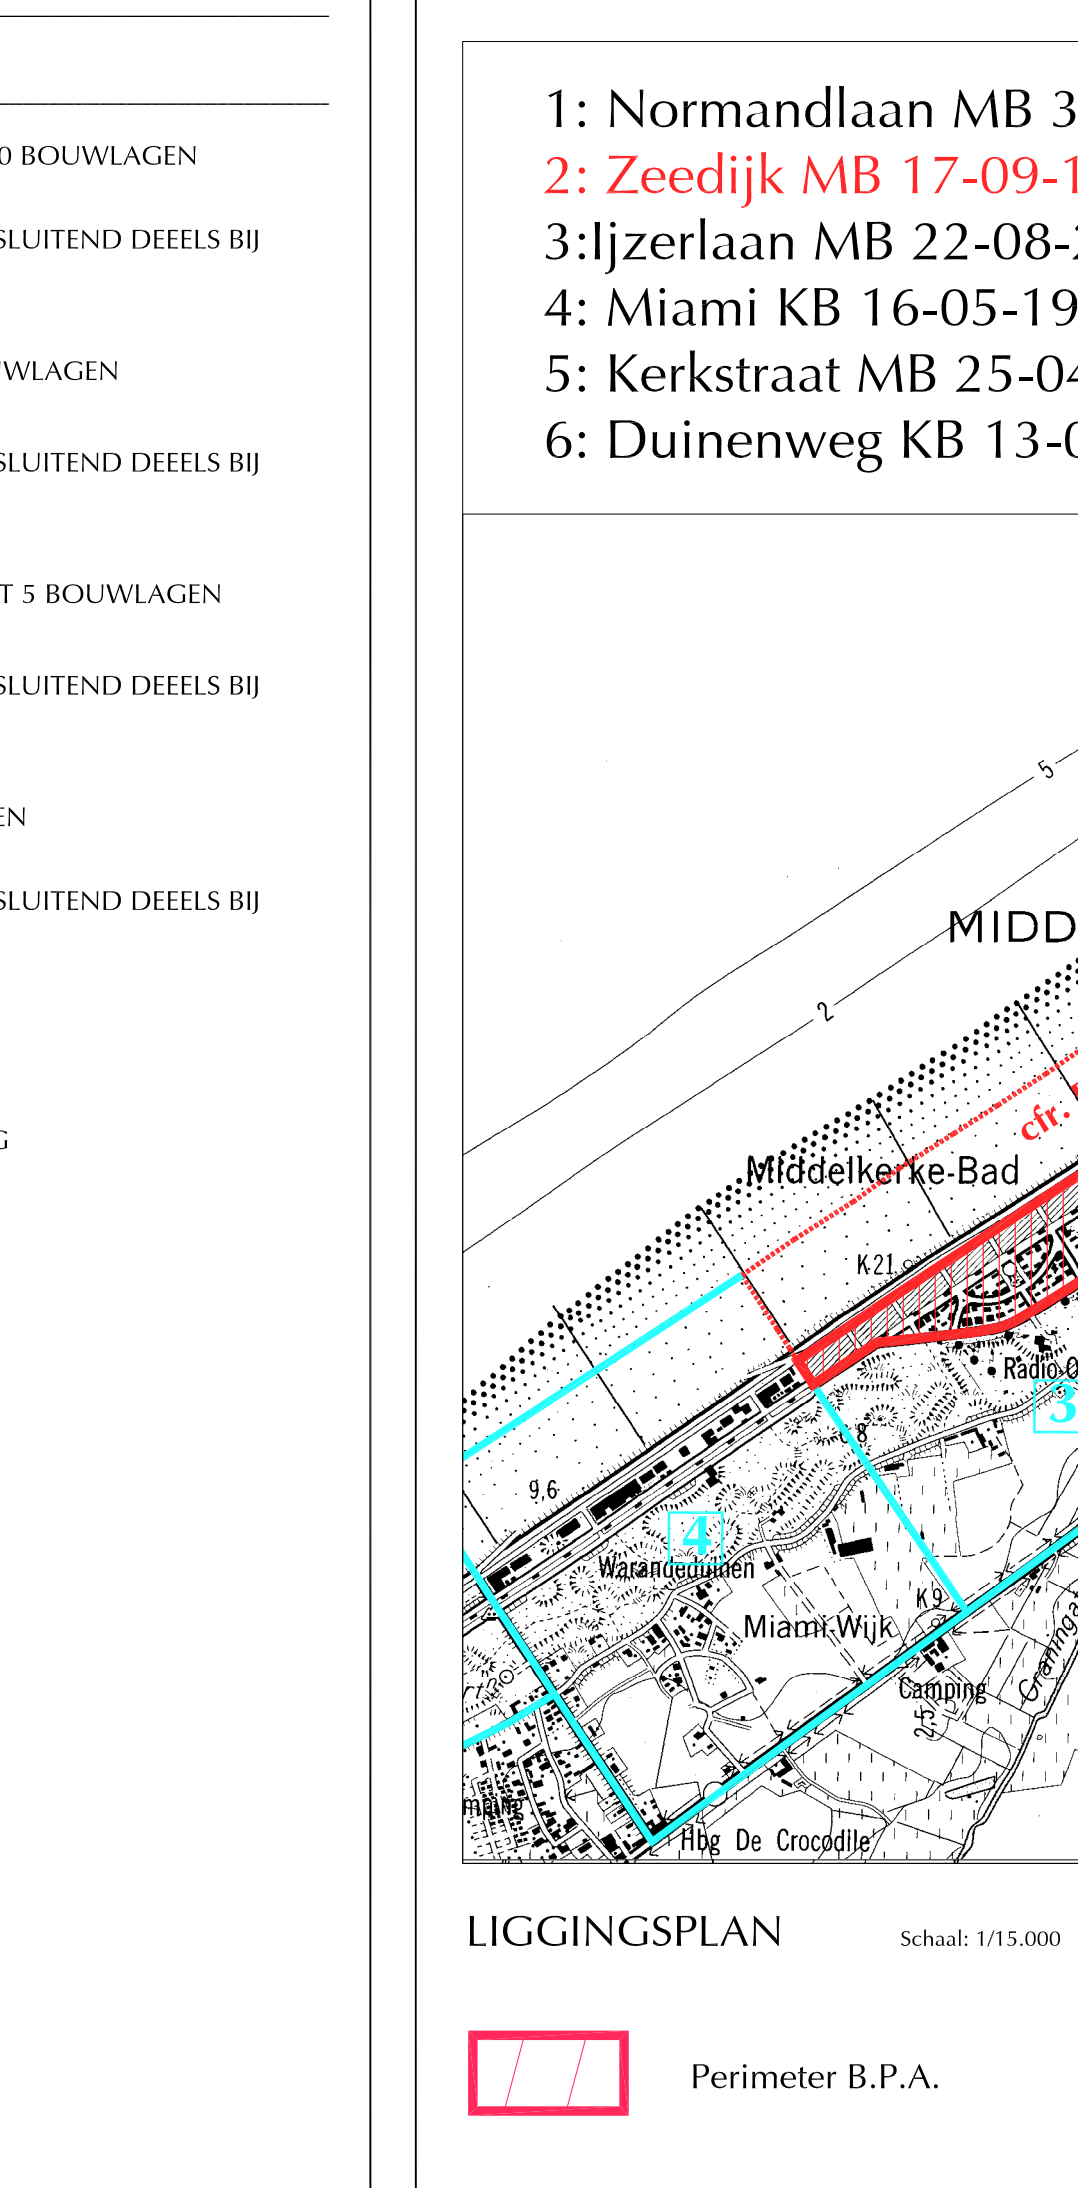

GEZEEN EN VOORLOP AANGENOMEN DOOR DE GEMEENTERAAD IN ZITTING VAN : 09-09-2004	HET COLLEGE VAN BURGEMEESTER EN SCHEPEN REESTIGT DAT ONDERHANGIG PLAN TER INZACHT VAN HET PUBLIEK OP HET GEMEENTERAAD WERD NEEERGELEGD VAN : 16-10-2004 TOT : 16-11-2004	GEZEEN EN DEFINITIEF AANGENOMEN DOOR DE GEMEENTERAAD IN ZITTING VAN : 14-07-2005
OP BEVEL : Leo Coulier DE SECRETARIS	OP BEVEL : Leo Coulier DE SECRETARIS	OP BEVEL : Leo Coulier DE SECRETARIS
Michel Landuyt DE BURGEMEESTER	Michel Landuyt DE BURGEMEESTER	Michel Landuyt DE BURGEMEESTER
GEMEENTEZEGEL	GEMEENTEZEGEL	GEMEENTEZEGEL

VLAAMS GEWEST - PROVINCIE WEST-VLAANDEREN

GEMEENTE MIDDELKERKE

ONTWERP

B.P.A. nr. 2 "ZEEDIJK"

WIJZIGINGSPLAN VAN HET B.P.A. "Zeedijk" (MB dd. 17/09/1985)
EN VOLLEDIG IN HERZIENING GESTELD BIJ MB dd. 03/06/1999

BESTEMMINGSPLAN

PLAN 2

GROEP PLANNING

Vennootschap van stedenbouwkundigen,
verkeerskundigen, architecten en ingenieurs.

Sint-Jakobsstraat 68 8000 Brugge tel. 050/33.19.66 fax. 050/33.52.43 e-mail : brugge@groepplanning.be
Waterloolaan 90 1000 Brussel tel. 02/512.70.11 fax. 02/512.31.90 e-mail : brussel@groepplanning.be

Voor Groep Planning :

Ulrich KIEPPEL dipl. ing. sted.
Vennoot

Piet GELLYNCK arch. lic. r.o.
Ruimtelijk planner

Dossiernummer : 1704
Schaal : 1/1.000

Datum : 10/09/2001
Wijzigingen : 04/03/2002, 26/03/2002, 01/11/2003,
11/05/2004, 28/06/2004, 10/06/2005