


Gemeentelijk RUP 'Rauschenbergplein' te Middelkerke

Verordenend grafisch plan

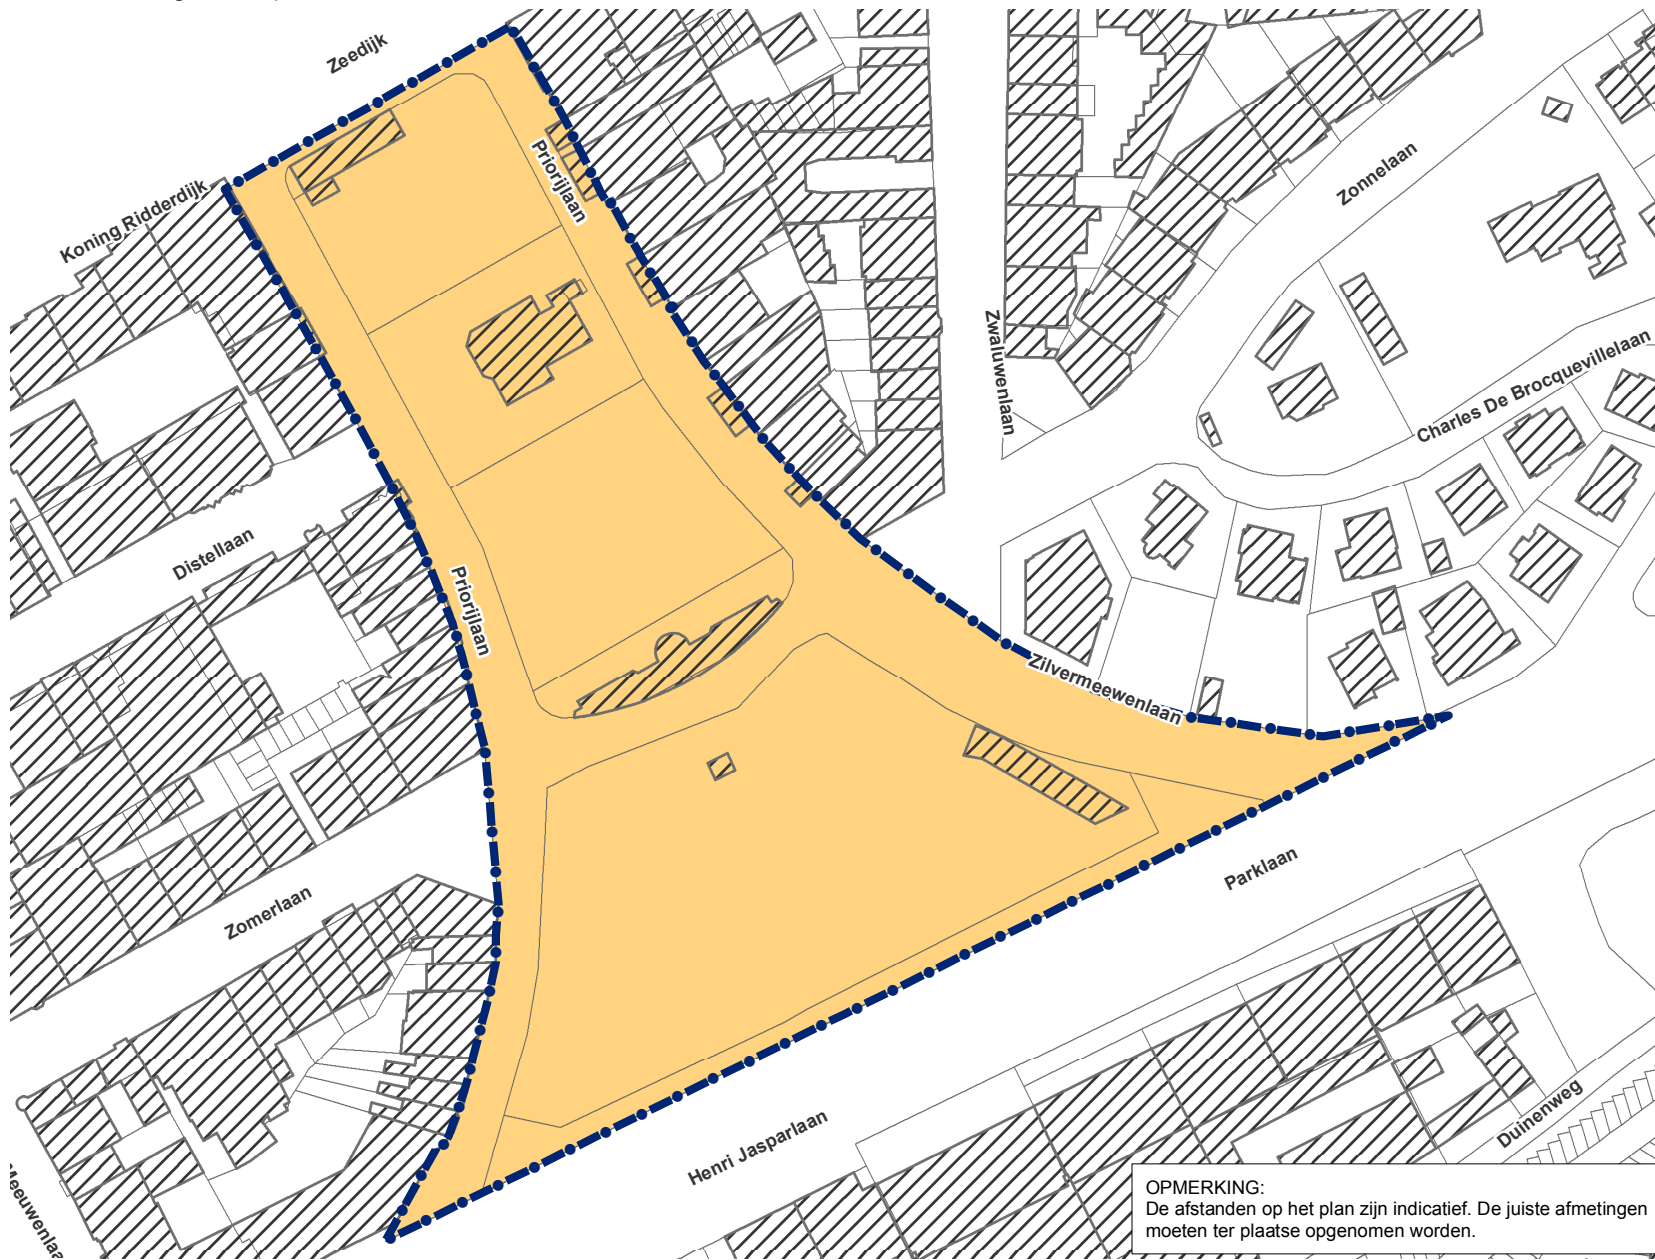

Legende

-  Perimeter RUP
-  Art. 1: Pleinzone

datum: november 2016

schaal: 1:1.500

0 5 10 20 30 40 50
Meter

OPMERKING:
De afstanden op het plan zijn indicatief. De juiste afmetingen moeten ter plaatse opgenomen worden.

