




Gemeentelijk RUP nr. 41 'Recreatie Zeelaan' te Middelkerke

Verordenend grafisch plan

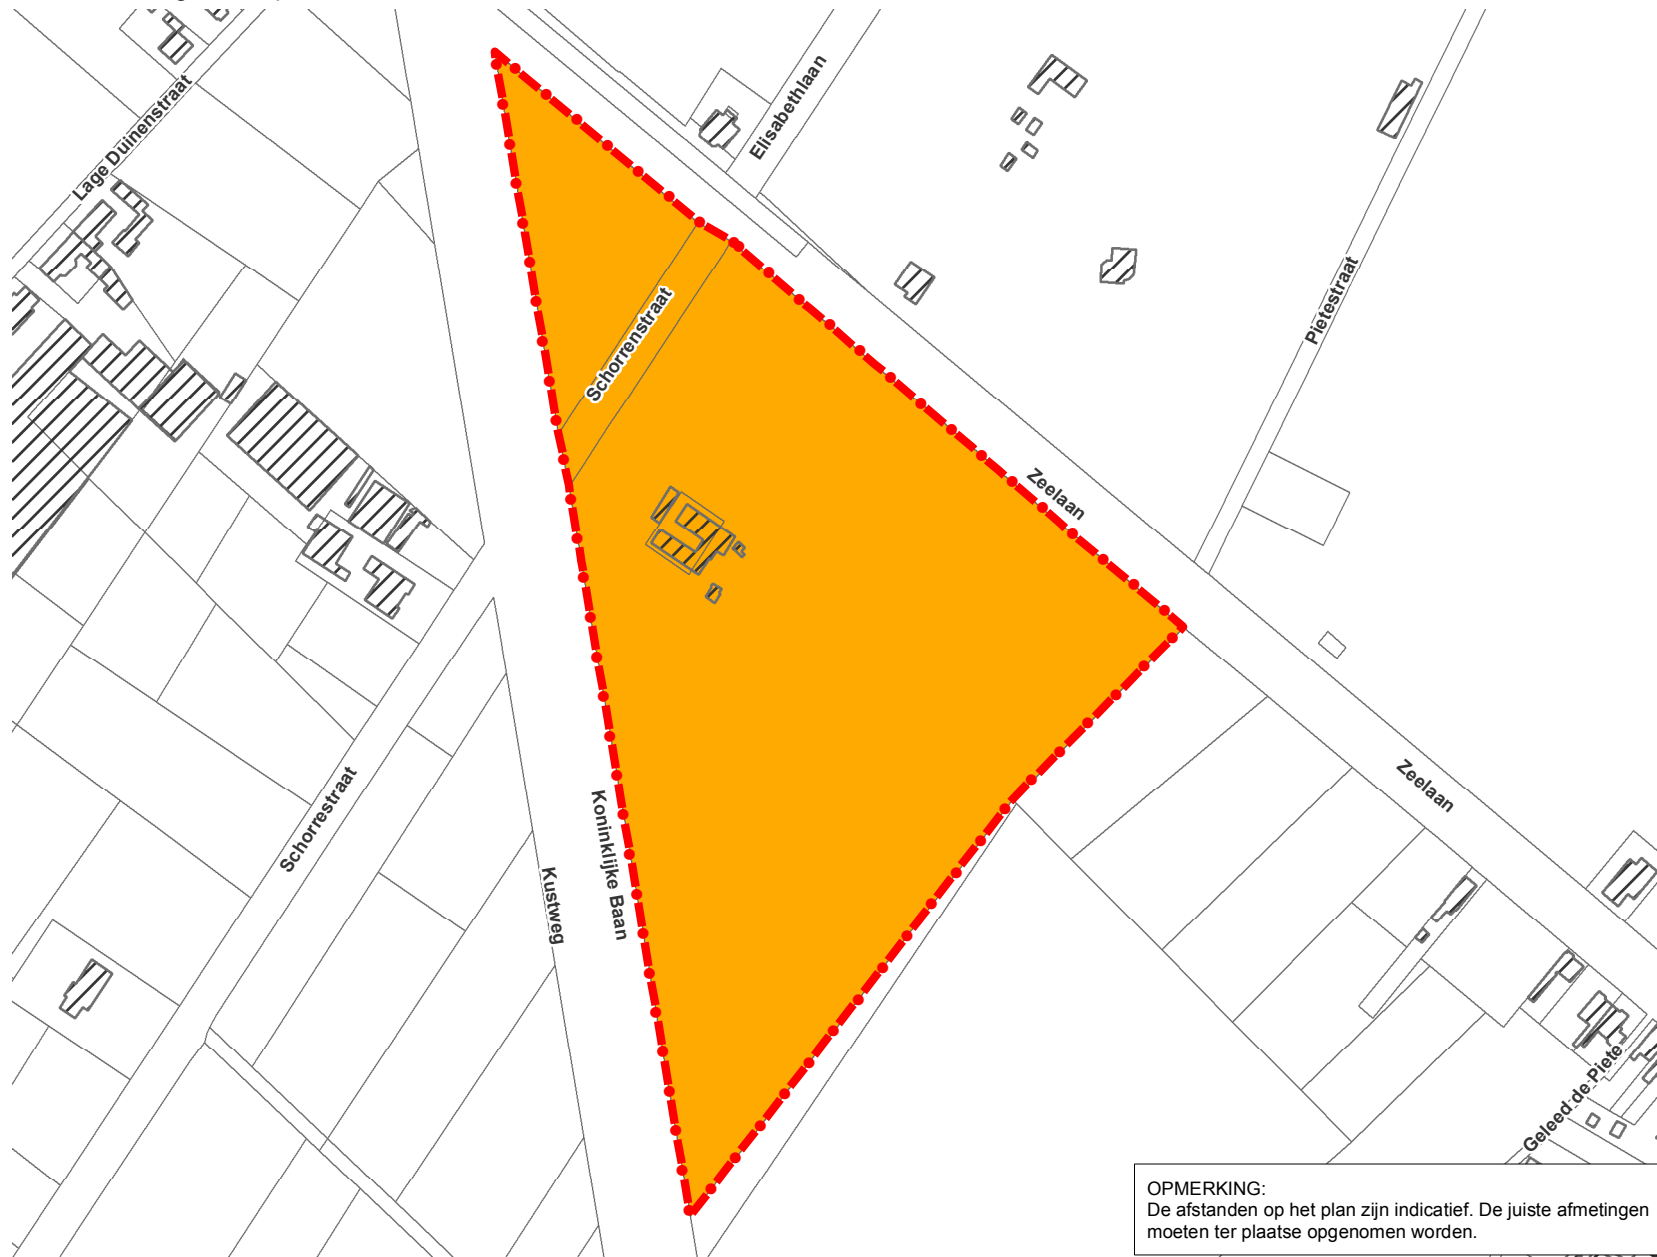

Legende

-  Perimeter RUP
-  Art. 1: Zone voor recreatie met overnachtingsmogelijkheden

OPMERKING:
De afstanden op het plan zijn indicatief. De juiste afmetingen moeten ter plaatse opgenomen worden.

datum: maart 2017

schaal: 1:3.000

0 15 30 60 90 120 150
Meter

