


Gemeentelijk RUP nr. 2ter 'Zeedijk - Mouchotteplein' te Middelkerke



Verordenend grafisch plan

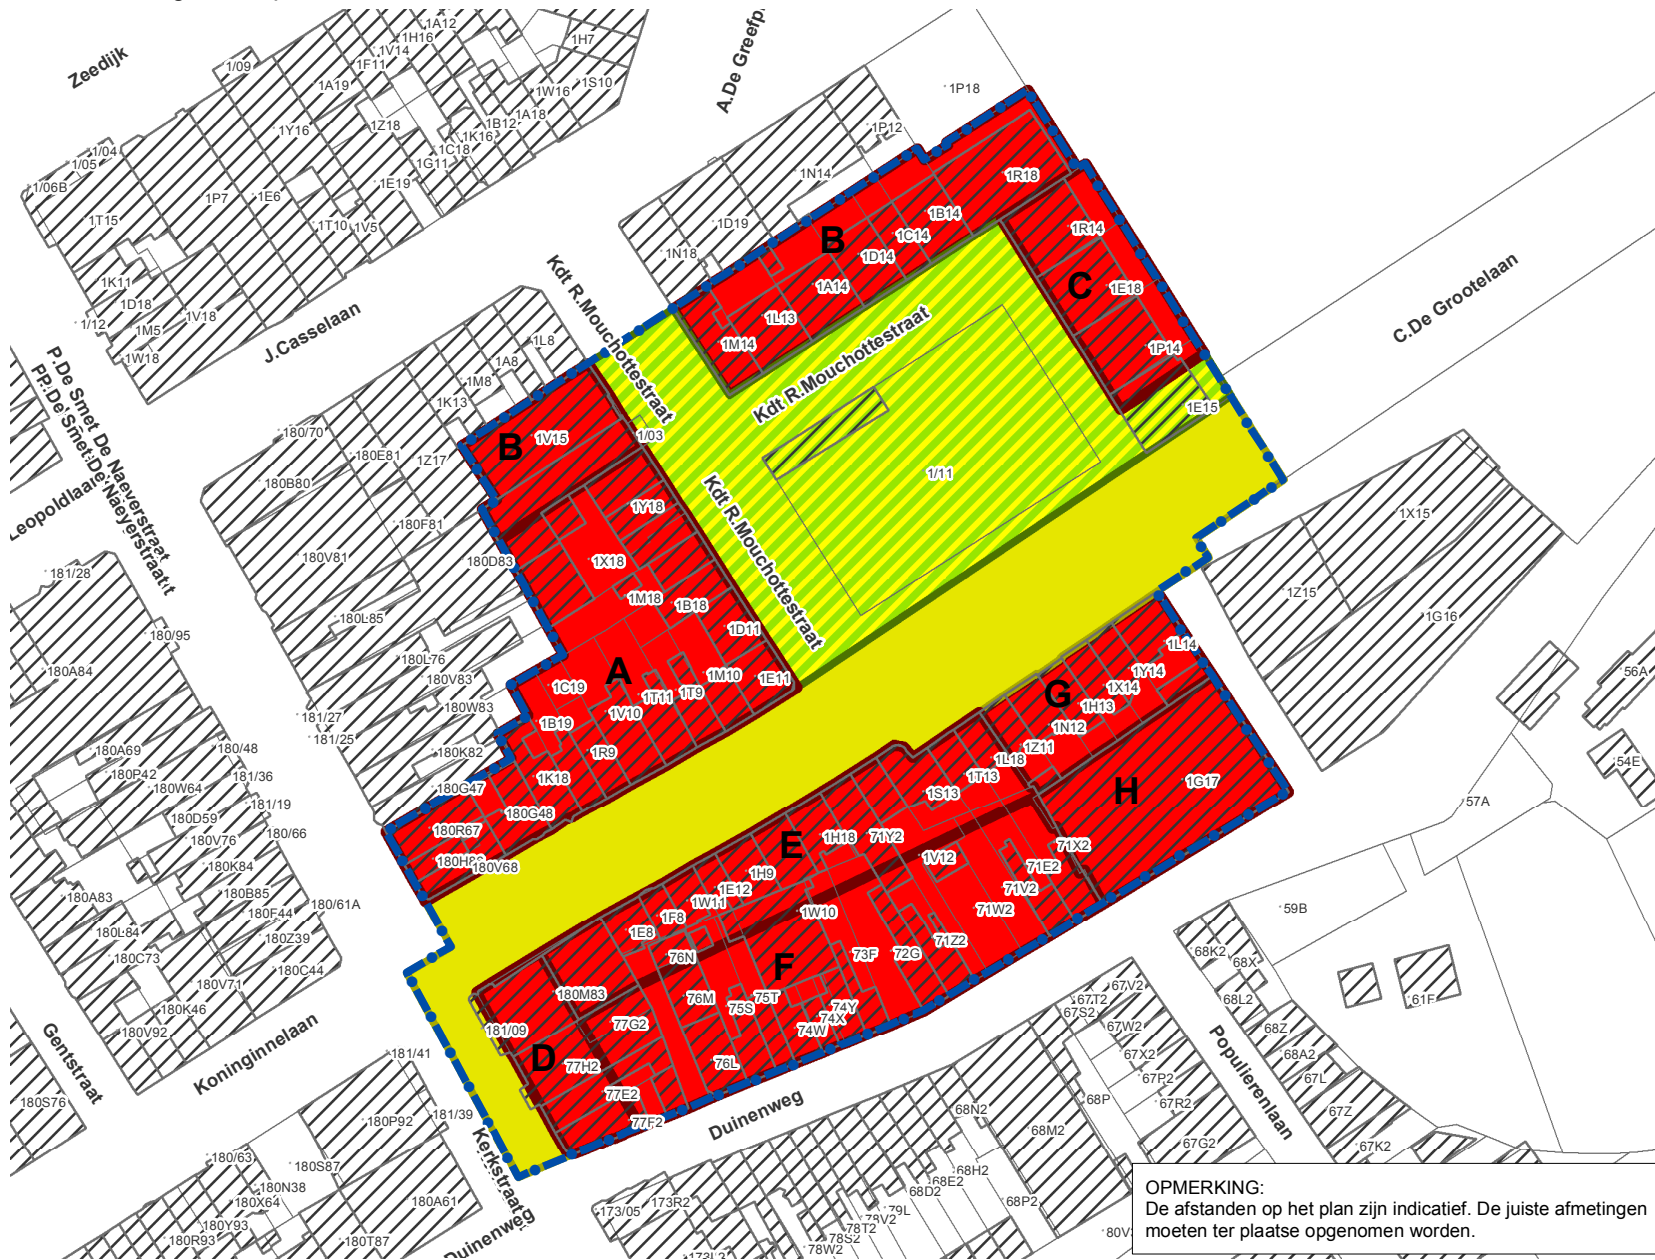

Legende

- Perimeter RUP
- Art. 1: Zone voor wonen met beperkte nevenfuncties
- Art. 2: Pleinzone
- Art. 3: Zone voor wegenis

datum: januari 2018

schaal: 1:1.500

0 5 10 20 30 40 50
Meter

OPMERKING:
De afstanden op het plan zijn indicatief. De juiste afmetingen moeten ter plaatse opgenomen worden.

