


LEGENDE GRAFISCH PLAN

- BEBOUWDE GEBIEDEN**
- * JURIDISCH ADMINISTRATIEF**
 - GRENS VAN HET RUIMTELIJK UITVOERINGSPLAN
 - PERCEELSGRENS EN KADASTERNUMMER
 - * BESTEMMINGEN**
 - ART 1** ZONE VOOR VERBLIJPSRECREATIE
 - INDICATIEVE ZONERING AANTAL BOUWLAGEN
 - VERDICHTE PARKAANLEG
 - INDICATIEVE ZONE VOOR ACTIVITEITENPLEIN/ ONDERGRONDSE PARKING
 - INDICATIEVE ZONE VOOR FIETS- EN VOETPAD
 - INDICATIEVE ZONE VOOR BUFFER

OPMERKING
De afstanden op het plan zijn indicatief. De juiste afmetingen moeten ter plaatse opgenomen worden.

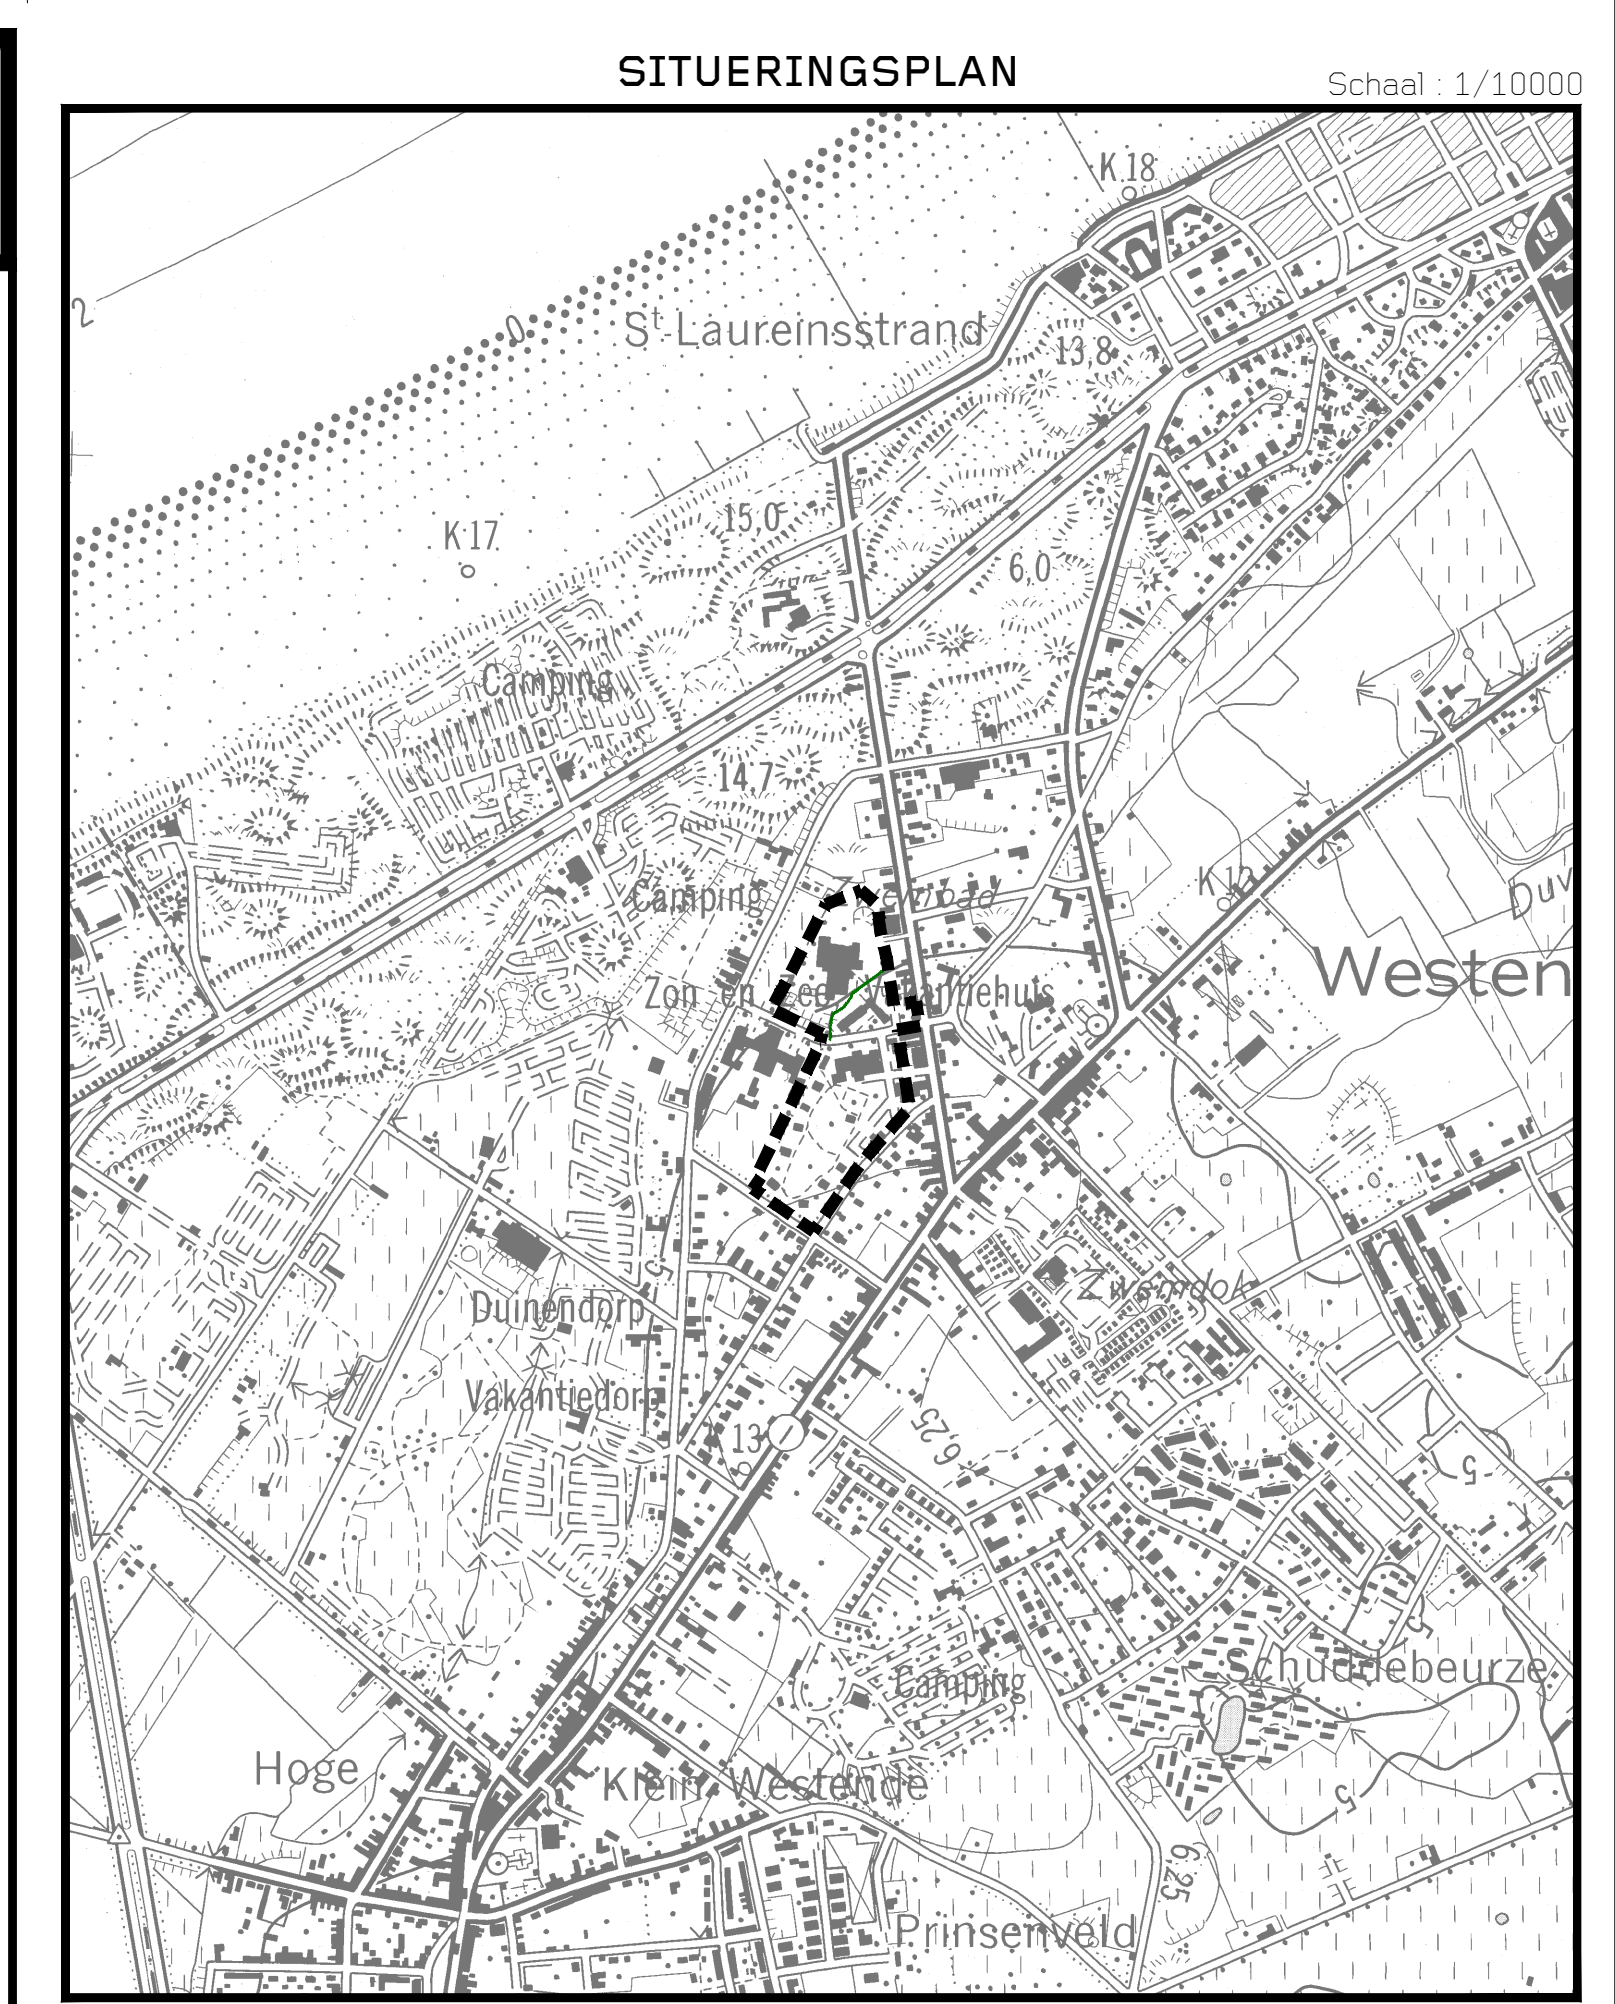

6026
3
Gemeente Middelkerke
RUP "Zon en Zee"
Gedeeltelijke herziening BPA Westende-dorp
(MB 19/09/1984)

SumResearch
Urban Consultancy

opdrachtgever: Gemeentebestuur van Middelkerke
Spermatiestraat 1 • 8430 Middelkerke • T 059 21 30 16 F 059 31 91 32
rand@opdracting@middelkerke.be

locatie: Vlaams Gewest Provincie West-Vlaanderen Gemeente Middelkerke

opgesteld door: SumResearch
Waterloolaan 80, 1000 Brussel • T +32 2 512 70 11, F +32 2 512 31 80, Brussel@sum.be
Couque Rechts 194b, 9000 Gent • T +32 9 225 54 88, F +32 9 223 88 92, gent@sum.be

plantitel: Grafisch plan
schaal 1 / 1000

gezien en definitief vastgesteld

op bevel: de burgemeester de secretaris gemeenteraad
gezien en goedgekeurd

de deputatie	versie	datum	wijziging
	A	03.04.07	Tentoonstelling
	B	05.07	Eerste versie
	C	04.08	Na grenswijziging
	D	04.08	Voorontwerp
	E	01.12	Aanpak van voorontwerp
	F	10.11	Na openbaar onderzoek