



Inventaris zaal Scora (Lekestraat 1, 8433 Schore)



Sleutel

Voor het afhalen van de sleutel neem je best ruim op voorhand contact op met de cultuurdienst:
059 31 95 53 – cultuurdienst@middelkerke.be

Beschikbare ruimtes

- Zaal met keuken: 7,13 m x 18,85 m en 4,44 m hoog
Opgelet: er mogen maximum 120 mensen tegelijkertijd aanwezig zijn.
- Speelplaats: 14,68 m x 21,50 m

Verwarming en licht

- Lichtschakelaars zaal: in zekeringskast achter de deur in de keuken (meerder knoppen aanzetten).
- Verwarming zaal: Om de verwarming te gebruiken moet men de thermostatische kranen van de centrale verwarming opendraaien.





Materiaal

- Tafels: 31 (80 x 120 cm)
- Stoelen: 130
- Geluidsinstallatie omvat: versterker en tuner, cd-speler en microfoonversterker.
- Whiteboard: aanwezig, maar zelf stiften meebrengen.

Er zijn geen gordijnen of verduistering aanwezig

Huisraad

- Koffietassen: 100
- Onderborden: 100
- Platte borden: 70
- Dessertborden: 70
- Waterglazen 70
- Vorken: 70
- Messen: 70
- Soeplepels: 70
- Koffielepels: 70

Flessenopener en kurkentrekker breng je best zelf mee.

Keukentoestellen

- Percolator (100 tassen)
- Gewone oven
- Kookfornuis met dampkap (elektrisch, 4 bekkens)
- Spoelbak (zelf afwasmiddel, vaatdoeken en handdoeken meebrengen)
- Koffieapparaat 12 tassen (zelf koffie en andere benodigdheden meebrengen)
- Tafelkoelkast (met vriesvak)
- Flessenkoelkast (barmodel)






Aandachtspunten

- Uitschakelen van alle elektrische apparaten na de activiteit.
- De afvalzakken moeten gedeponereerd worden in de afvalcontainer op de speelplaats. Er zijn vuilniszakken aanwezig.
- Glas moet terug meegenomen worden door de gebruiker. Er is een glascontainer op het einde van de Schorestraat.
- De aanvrager moet als een goede huisvader voor de culturele infrastructuur zorgen, zowel tijdens als na de activiteit.
- Na afloop van de activiteit wordt de gebruikte infrastructuur in correcte staat achtergelaten. Er is poetsmateriaal aanwezig.
- Wanneer blijkt dat de aanvrager de zaal niet proper heeft achtergelaten, worden de poetskosten aan de aanvrager doorgerekend.





Plan

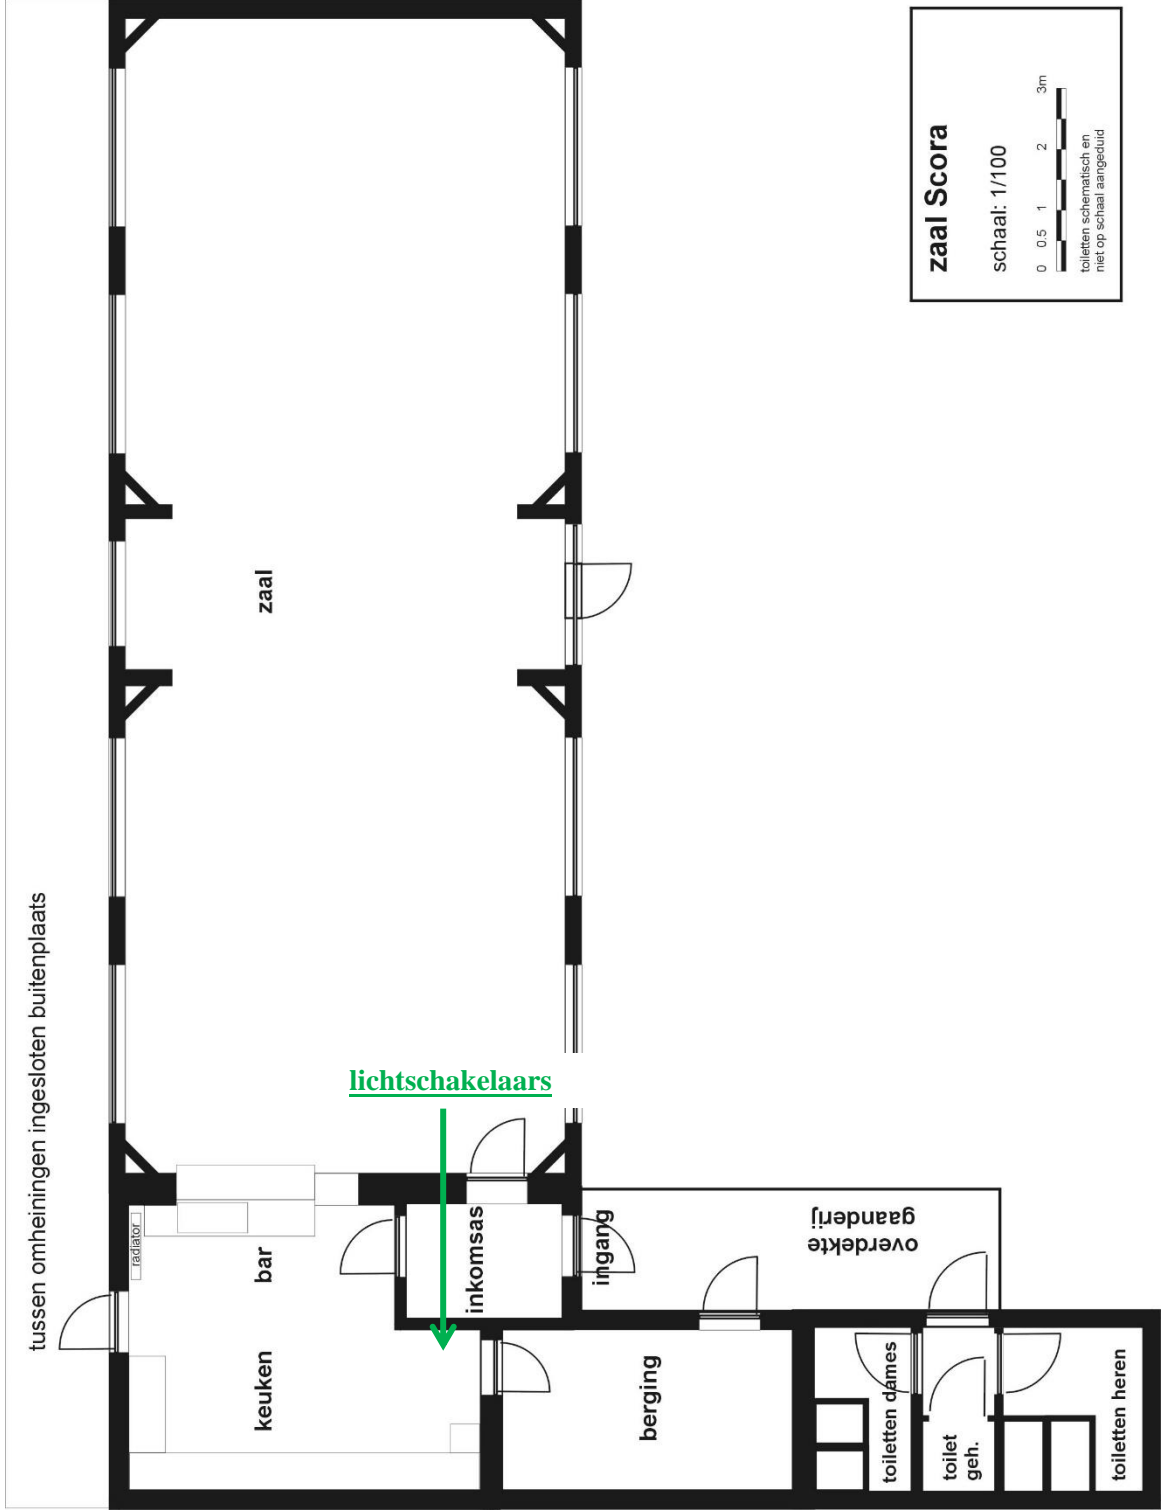

zaal Scora

schaal: 1/100

0 0.5 1 2 3m

toiletten schematisch en
hier op schaal aangeduid

