


zaalplan cc de Branding Middelkerke

* M12 tot M19 & L11 tot L17 niet verkopen voor techniek in de zaal

* eerste te bespreken met de technicus om na te gaan waar de PA moet geplaatst worden

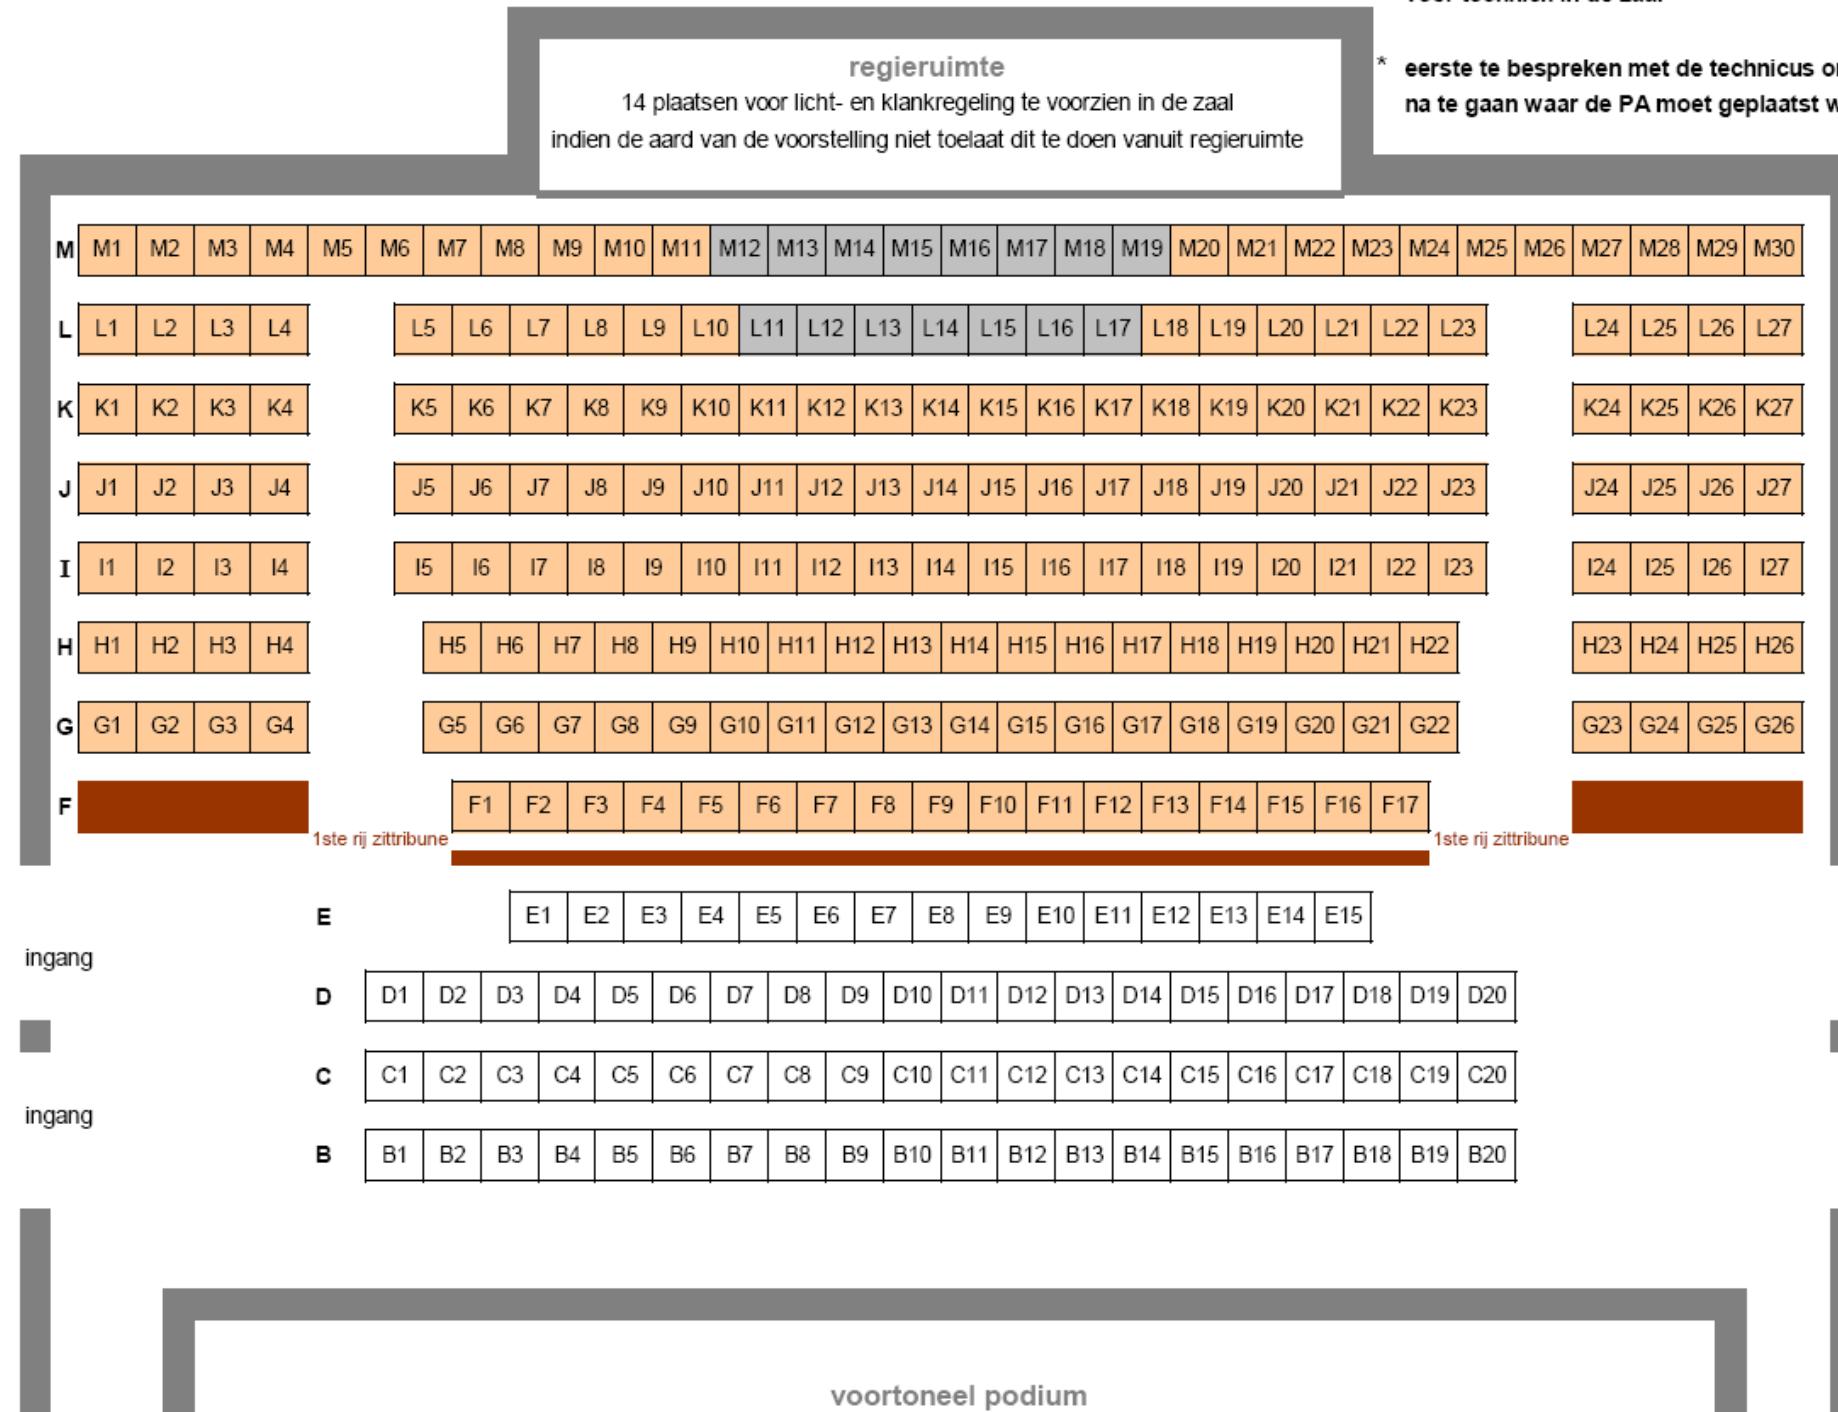

ingang

ingang