


Gemeten oppervlakte lot 1, omvat gedeeltelijk percelen 25e/2, 25s/2 en 25y/2 bedraagt 2089m², geel gearceerd, rood omlijnd, genummerd 1 - 32, 141 - 178.
 Gemeten oppervlakte lot 2, omvat volledig perceel 20v3 en gedeeltelijk percelen 25g/2, 25h/2, 25k/2, 25p/2 en 12f bedraagt 5596m², geel gearceerd, rood omlijnd, genummerd 33 - 140, 179 - 183, 193 - 202.

Lot 1 en lot 2 wordt ingelijfd in het openbaar domein.
Nieuwe rooilijn te vestigen, rode lijn, genummerd 1 - 203.

Percelen 20v3, 25e/2, 25g/2, 25h/2, 25k/2, 25y/2, 12f: eigendom van OCMW Middelkerke (Sluisvaartstraat 17, 8430 Middelkerke)
Percelen 25p/2, 25s/2: eigendom van Gemeente Middelkerke (Spermaliestraat 1, 8430 Middelkerke)



Coördinaten van de rooilijn - in meter, Lambert72 coördinaten											
nr.	X	Y	nr.	X	Y	nr.	X	Y	nr.	X	Y
1	42433.01	210165.19	52	42358.35	209984.48	103	42450.76	210003.64	154	42413.67	210138.42
2	42431.76	210164.44	53	42359.05	209983.79	104	42454.94	210006.33	155	42402.71	210135.98
3	42437.37	210154.06	54	42366.02	209976.29	105	42462.47	210012.33	156	42397.38	210134.83
4	42436.12	210150.01	55	42365.35	209975.70	106	42464.83	210014.21	157	42398.40	210130.13
5	42436.05	210149.67	56	42377.39	209962.62	107	42472.38	210020.16	158	42387.85	210127.82
6	42434.38	210149.27	57	42373.64	209959.18	108	42488.40	210027.05	159	42387.68	210127.20
7	42433.28	210154.38	58	42356.53	209943.59	109	42473.52	210053.73	160	42387.59	210126.69
8	42410.33	210149.30	59	42353.14	209941.13	110	42458.97	210050.84	161	42387.57	210126.39
9	42411.59	210143.56	60	42348.32	209936.72	111	42458.71	210052.11	162	42387.55	210125.87
10	42401.83	210141.51	61	42347.36	209935.19	112	42434.18	210047.38	163	42387.55	210125.52
11	42392.44	210139.48	62	42346.99	209934.55	113	42433.75	210048.24	164	42387.58	210125.17
12	42391.33	210140.18	63	42346.39	209933.45	114	42433.72	210048.29	165	42387.62	210124.85
13	42380.08	210133.42	64	42345.96	209932.60	115	42423.91	210043.43	166	42387.67	210124.56
14	42343.70	210111.75	65	42345.41	209931.39	116	42422.82	210042.90	167	42387.73	210124.30
15	42342.27	210111.06	66	42345.11	209930.65	117	42422.70	210042.58	168	42387.81	210124.05
16	42340.05	210118.97	67	42344.68	209930.31	118	42422.54	210041.66	169	42387.95	210123.69
17	42311.02	210104.74	68	42344.33	209928.38	119	42422.63	210040.61	170	42389.54	210119.99
18	42302.16	210100.10	69	42343.70	209926.91	120	42422.88	210039.63	171	42388.53	210119.54
19	42300.71	210099.35	70	42332.23	209916.46	121	42437.11	210010.42	172	42388.57	210119.44
20	42311.14	210070.56	71	42327.89	209912.51	122	42438.38	210009.38	173	42384.43	210117.87
21	42316.87	210072.09	72	42326.07	209910.87	123	42439.19	210008.78	174	42383.28	210120.68
22	42316.77	210072.69	73	42323.72	209908.74	124	42440.03	210008.26	175	42382.92	210121.59
23	42314.82	210084.18	74	42324.71	209907.64	125	42441.80	210007.52	176	42382.53	210122.60
24	42337.44	210095.48	75	42320.30	209903.65	126	42442.90	210007.18	177	42382.36	210123.12
25	42335.50	210099.53	76	42320.04	209903.48	127	42443.79	210007.03	178	42376.99	210120.97
26	42335.76	210099.66	77	42319.48	209903.14	128	42445.79	210006.98	179	42417.10	210040.16
27	42335.55	210100.07	78	42318.79	209902.78	129	42446.76	210007.18	180	42415.18	210044.03
28	42343.18	210101.86	79	42318.32	209902.55	130	42447.72	210007.43	181	42416.89	210044.88
29	42343.70	210097.51	80	42317.83	209902.36	131	42449.56	210008.12	182	42413.21	210052.80
30	42343.70	210097.51	81	42317.83	209902.36	132	42451.26	210009.11	183	42416.35	210054.26
31	42360.56	210113.29	82	42353.56	209867.64	133	42452.84	210009.84	193	42416.26	210054.43
32	42373.28	210119.04	83	42341.85	209897.47	134	42452.89	210009.96	194	42427.13	210056.58
33	42413.92	210038.85	84	42342.30	209890.77	135	42463.50	210018.67	195	42427.32	210055.68
34	42411.18	210037.51	85	42338.73	209896.13	136	42482.64	210029.34	196	42429.00	210056.11
35	42427.22	210005.57	86	42341.56	209897.97	137	42482.61	210029.40	197	42431.23	210056.61
36	42429.98	210006.99	87	42341.82	209898.27	138	42483.89	210029.95	198	42442.10	210059.12
37	42434.55	209997.38	88	42342.35	209898.90	139	42475.60	210048.99	199	42444.39	210060.10
38	42409.44	209984.69	89	42382.27	209946.31	140	42474.11	210052.39	200	42456.47	210062.77
39	42408.36	209984.23	90	42383.33	209944.48	141	42462.69	210102.20	201	42455.19	210068.82
40	42407.81	209985.32	91	42408.09	209967.30	142	42459.24	210110.01	202	42471.66	210072.47
41	42400.81	209978.97	92	42422.37	209979.50	143	42457.56	210113.75	203	42442.17	210066.78
42	42379.64	210002.14	93	42432.69	209988.04	144	42456.77	210115.54			
43	42374.17	209997.30	94	42432.61	209989.13	145	42455.98	210117.32			
44	42372.89	209996.85	95	42431.41	209991.45	146	42454.30	210121.05			
45	42366.58	209990.41	96	42430.86	209995.86	147	42452.60	210124.77			
46	42354.09	210015.73	97	42436.71	210002.42	148	42446.46	210137.85			
47	42354.07	210016.88	98	42439.35	210003.67	149	42444.81	210138.87			
48	42352.93	210019.20	99	42442.04	210002.74	150	42443.75	210139.38			
49	42345.72	210015.53	100	42444.99	210002.20	151	42438.87	210142.63			
50	42339.78	210012.52	101	42446.00	210002.25	152	42434.76	210141.72			
51	42347.06	210006.96	102	42447.98	210002.54	153	42434.47	210143.04			

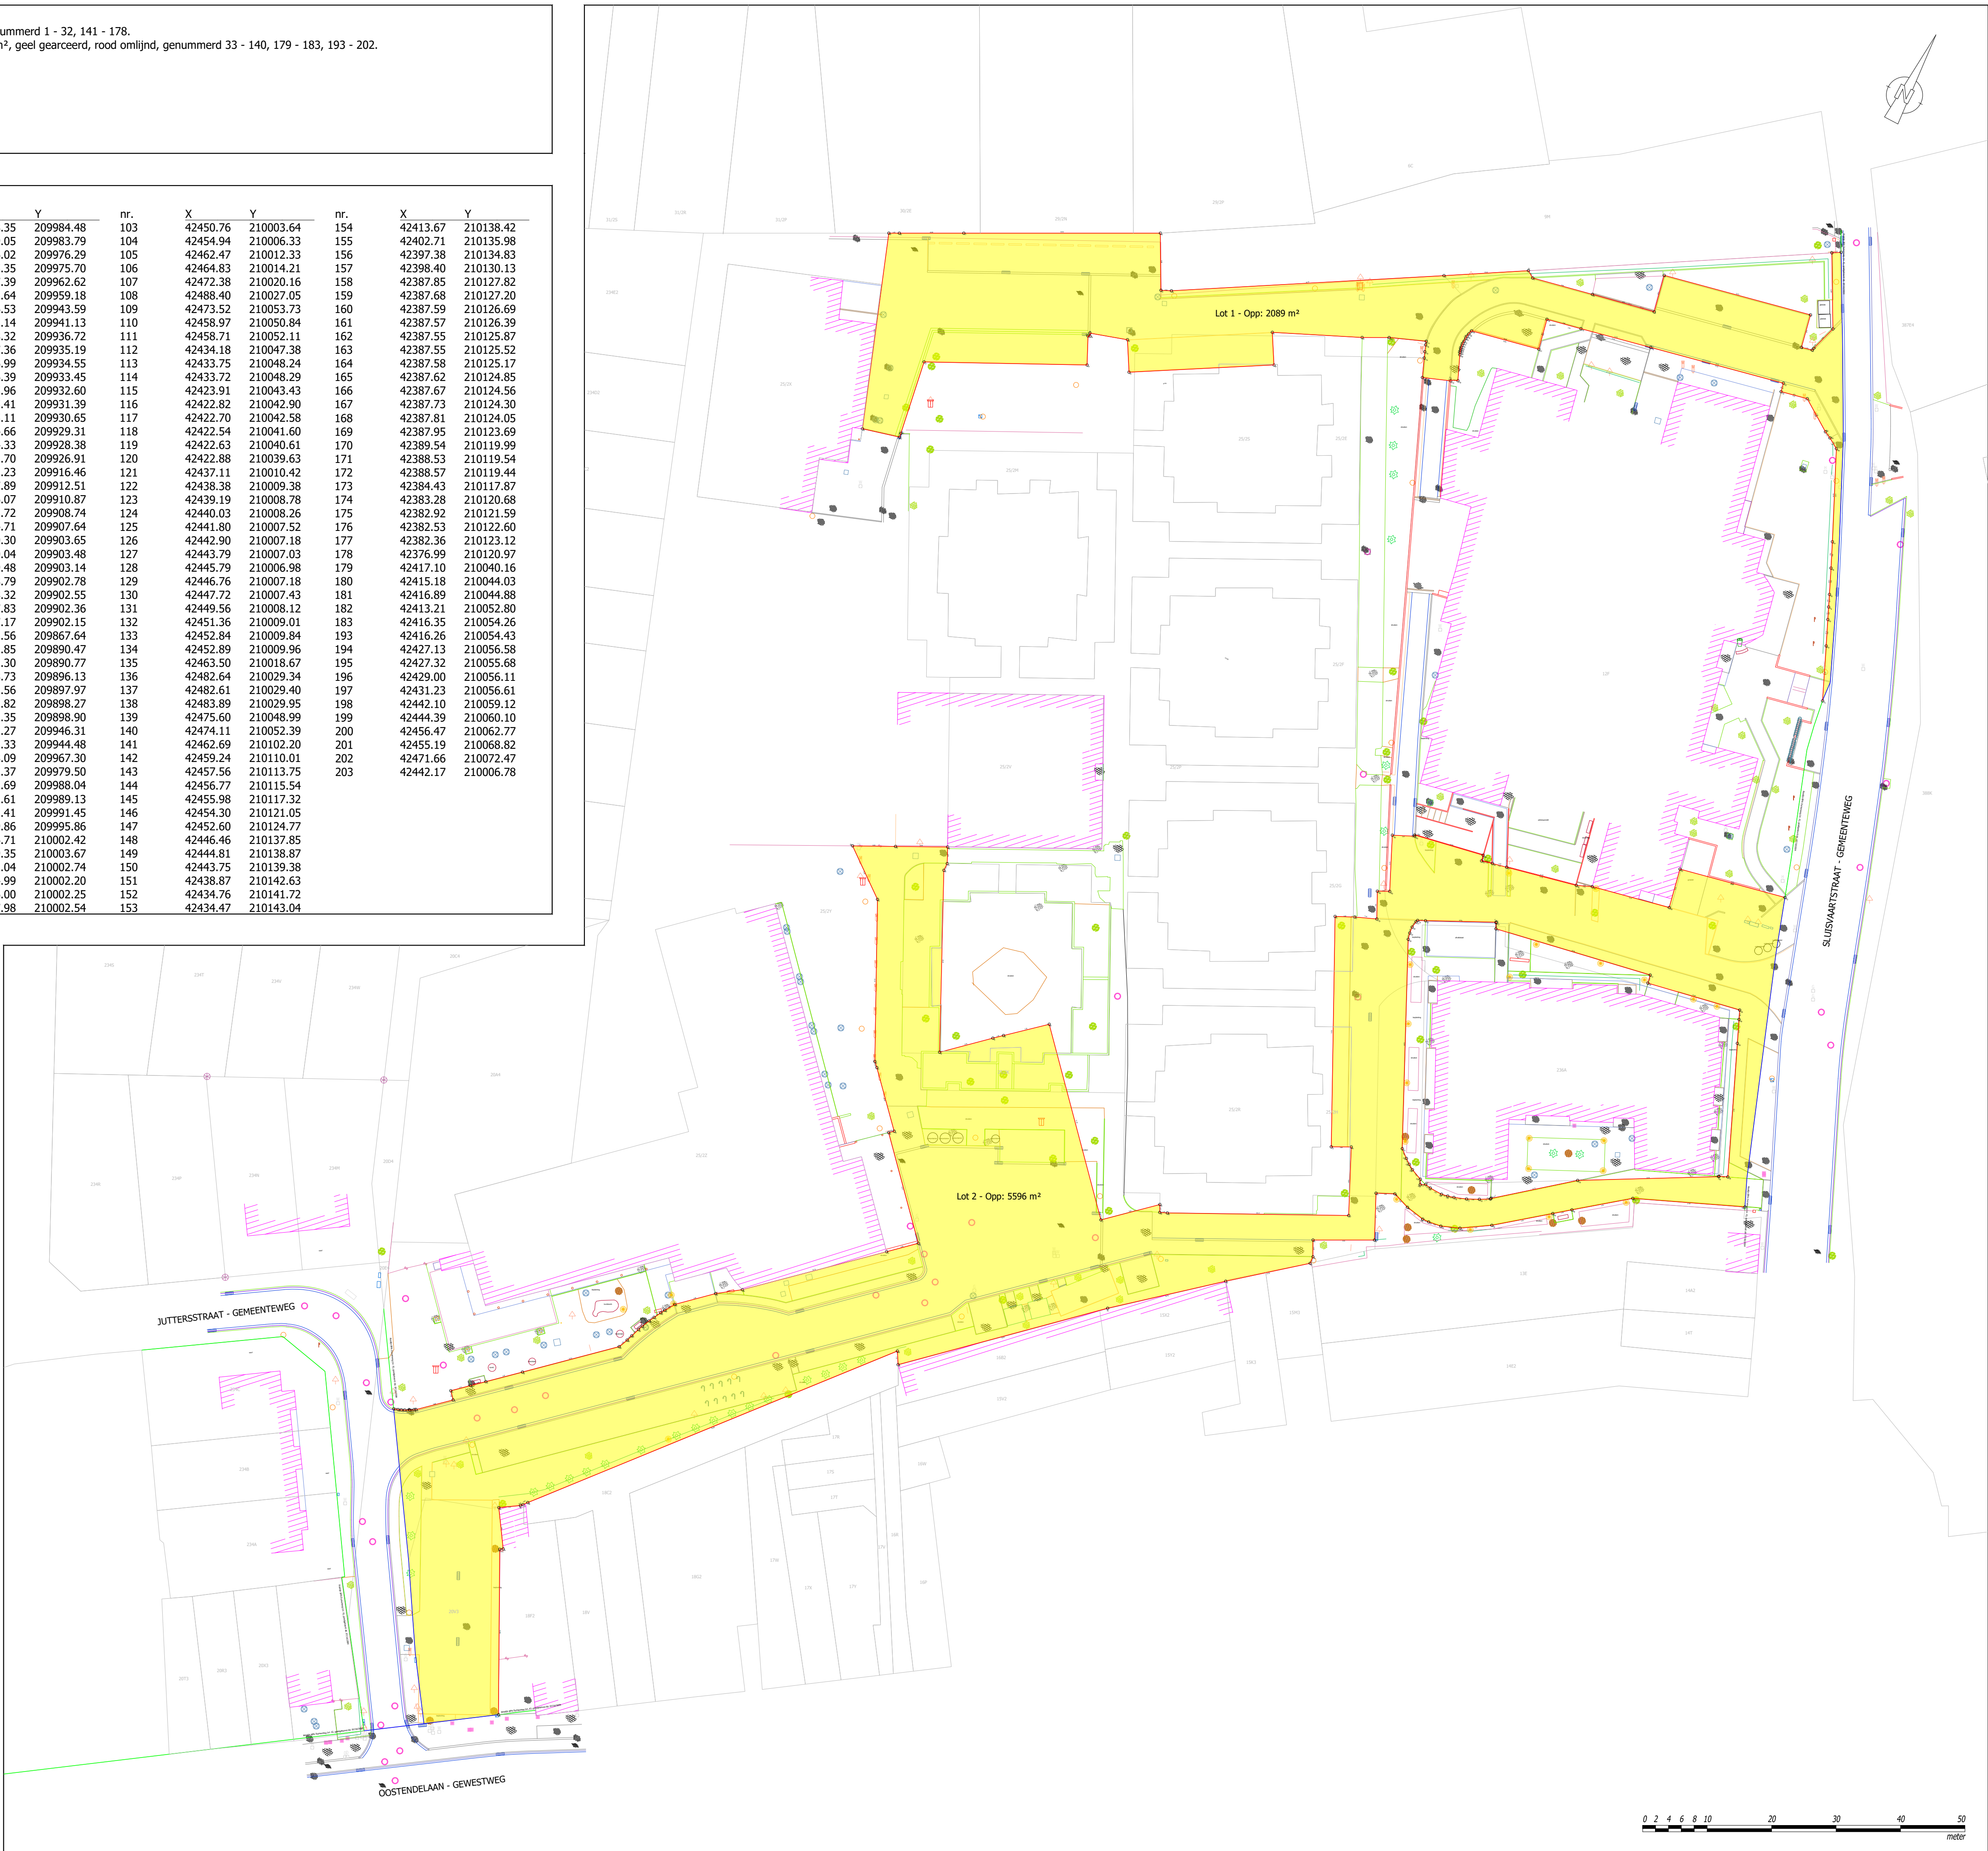

GEMEENTEBESTUUR Middelkerke
Spermaliestraat 1
8430 Middelkerke

Voorlopig vastgesteld door de gemeenteraad in zitting van . . / . . /

Bij bevel	Algemeen directeur Jurgen Vergauwe	De Voorzitter Tom Dedecker
-----------	---------------------------------------	-------------------------------

Het College van Burgemeester en Schepenen bevestigt dat onderhavig plan op het gemeentehuis ter inzage va het publiek is geweest tijdens het openbaar onderzoek van .. / .. / tot .. / .. /

Vanwege het College	Algemeen directeur Jurgen Vergauwe	De Burgemeester Jean-Marie Dedecker
---------------------	---------------------------------------	--

Definitief goedgekeurd door de gemeenteraad in zitting van . . / . . / . . .

Bij bevel	Algemeen directeur Jurgen Vergauwe	De Voorzitter Tom Dedecker
-----------	---------------------------------------	-------------------------------

Opgemaakt door:



Opgemaakt door **Bram Van Meulebroeck**,
Landmeter-Expert, beëdigd door de
Rechtbank van Eerste Aanleg te Gent en
ingeschreven op het Tableau van de
Federale Raden van Landmeters-Experten
onder het nummer LAN 06/1290.

	Formaat A1	Opgemeten MC	Opgemaakt MC
Dossiernummer landmeter 2022.03.111.FAR	Datum 21-06-2022	Schaal 1:500	Plannummer 1 van 1