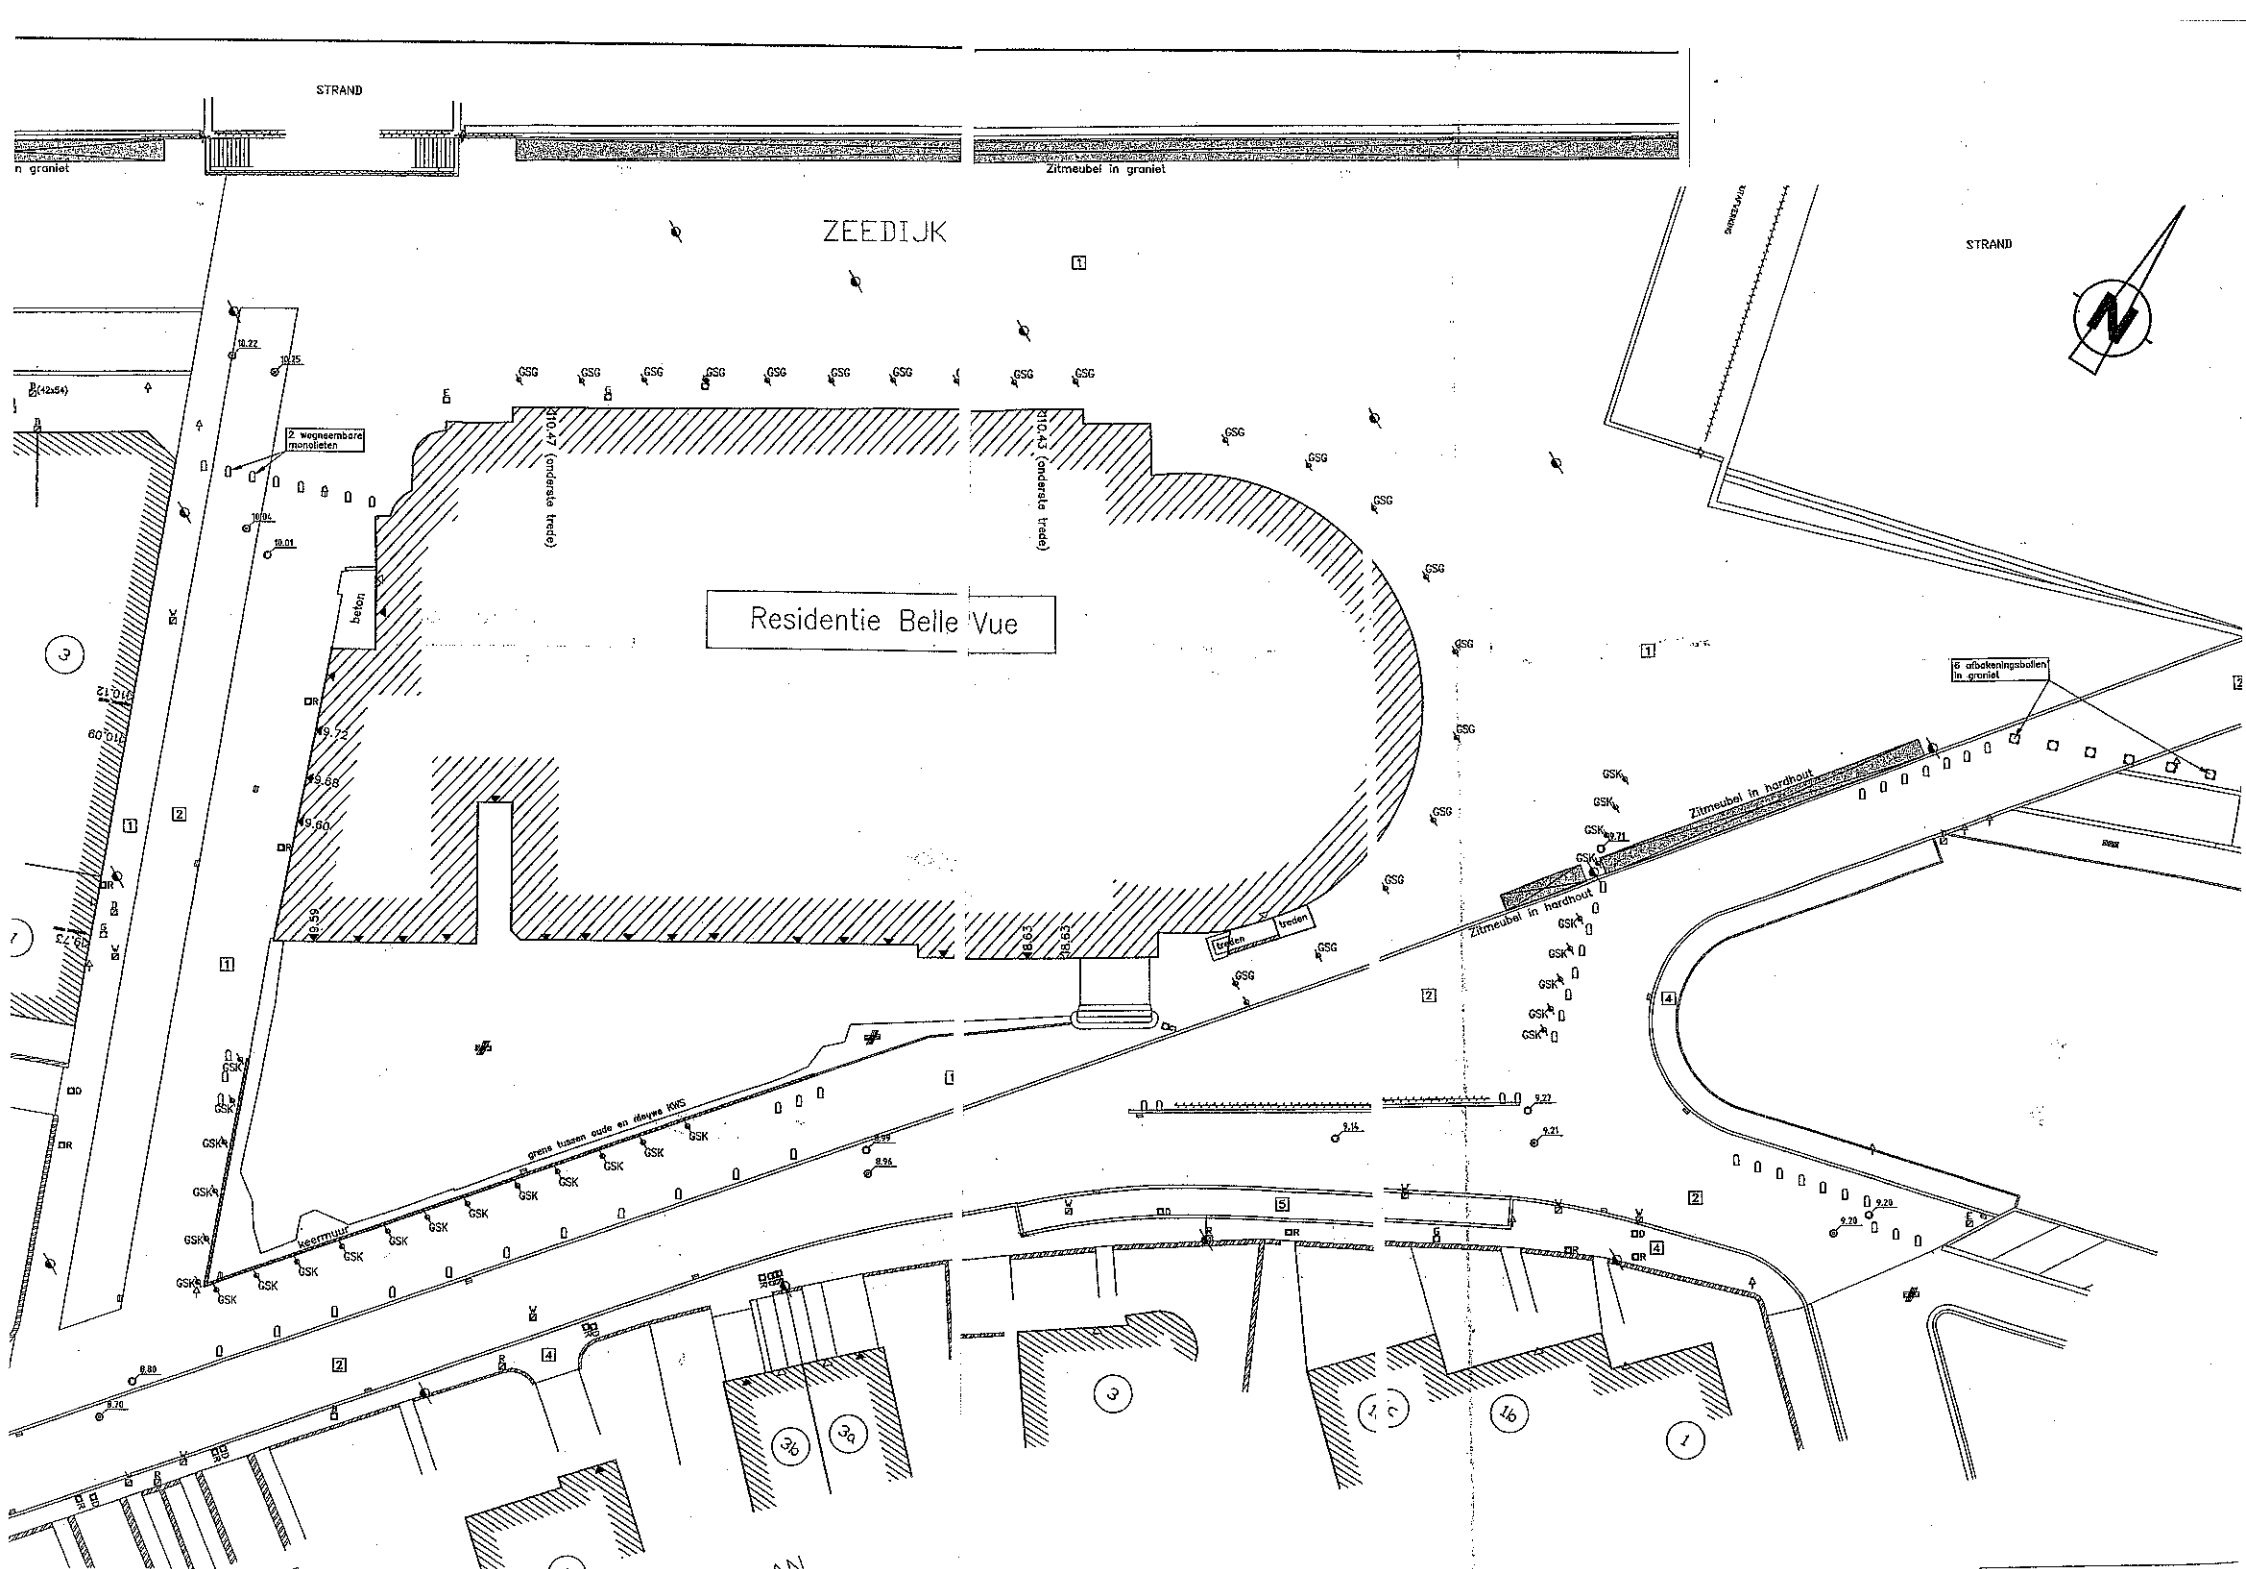
STRAND
n graniet
Zitmeubel in graniet
ZEEDIJK
STRAND
2 wegneembare monolieten
beton
Residentie Belle Vue
10.47 (onderste trede)
10.43 (onderste trede)
6 afbakeningsbollen in graniet
Zitmeubel in hardhout
Zitmeubel in hardhout
grens tussen oude en nieuwe KWS
keermuur
Schaal: 1