
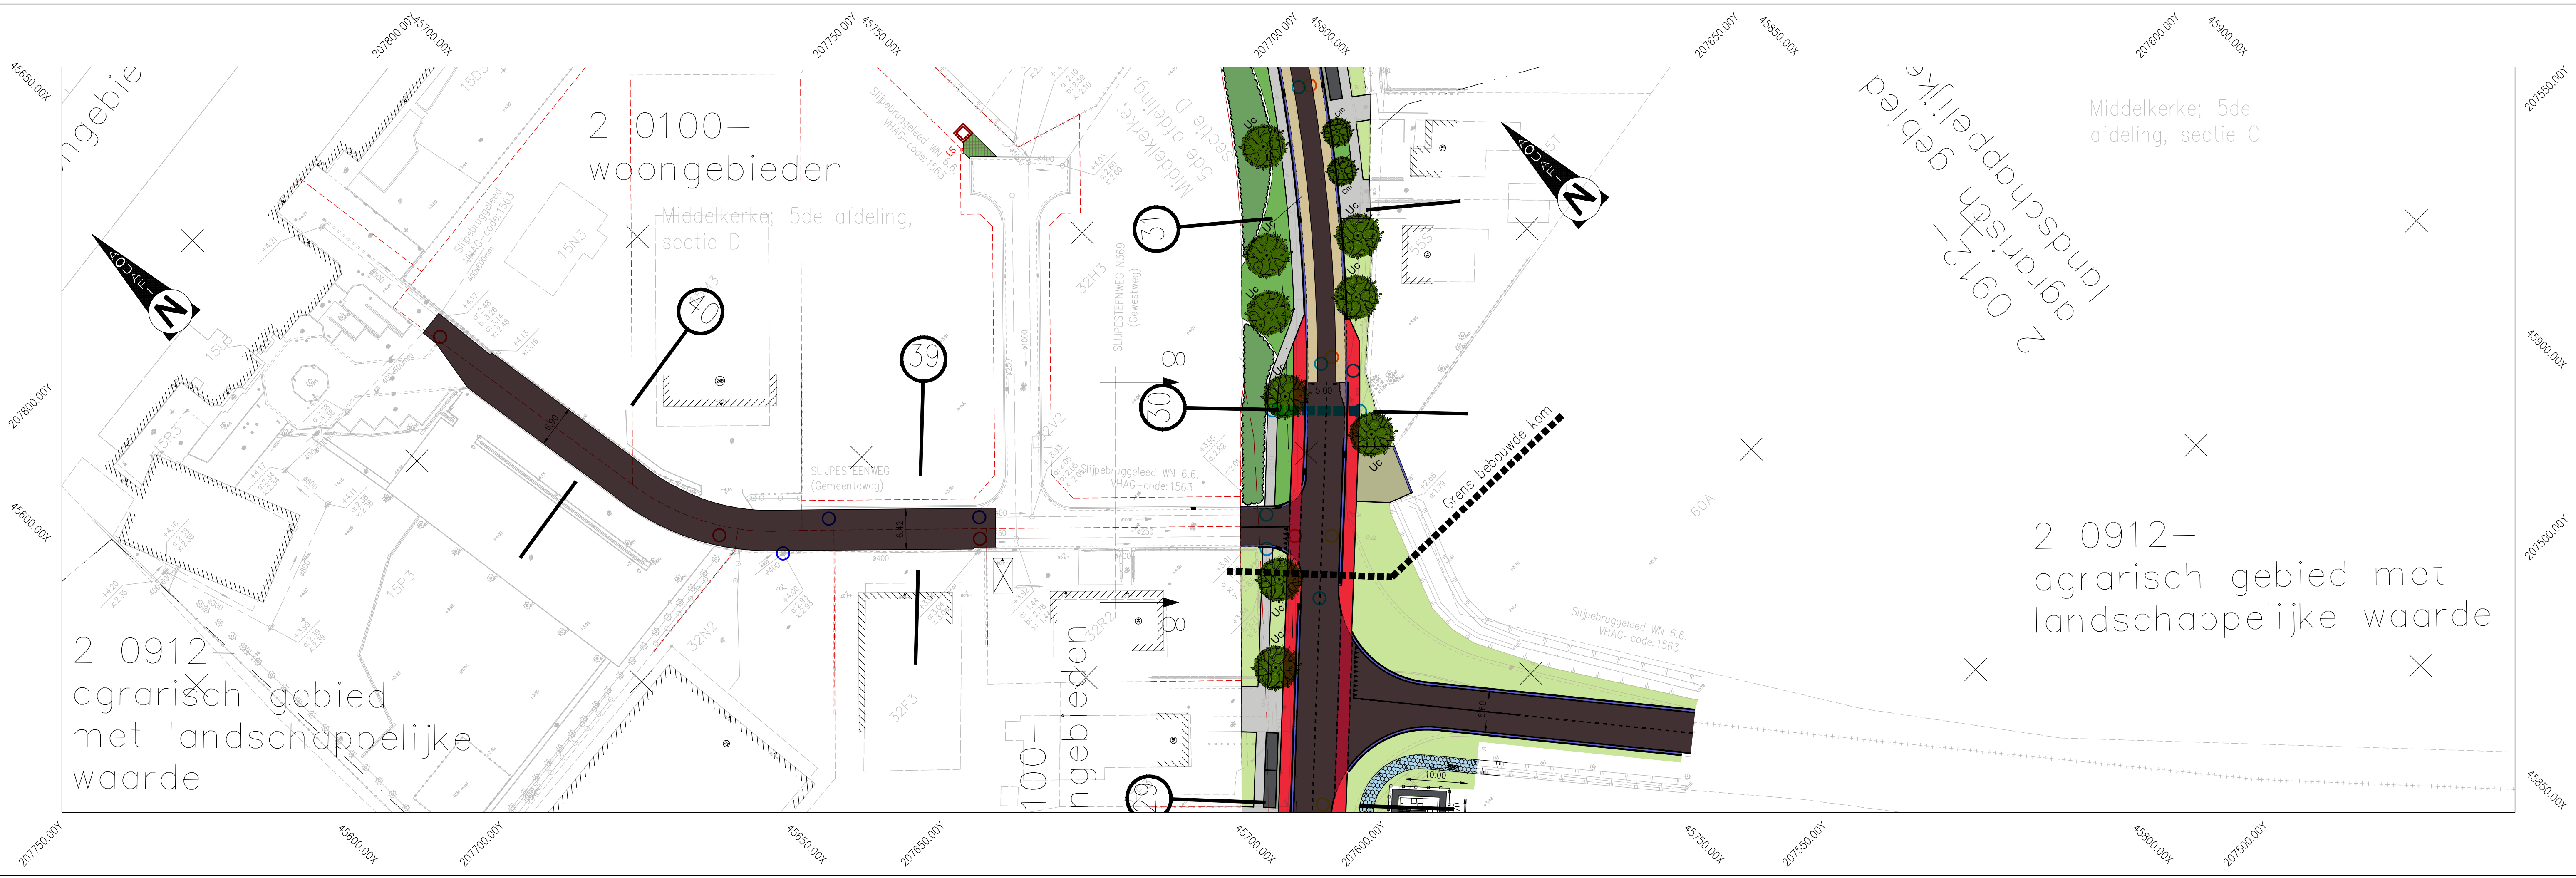


ZIJSTRAAT
Vergelijkingsvlak:
-2.00m T.A.W.

Profielnummer	(40) 53.99m (39)																										
Tussenafstand	3.61	10.55	10.08	2.08	15.07	18.54	9.23	15.32	17.18	15.42	10.85	9.63	11.76	11.10	2.6	3.6	9.01	7.29	6.2	7.6	6.53	1.37	7.44	15.27	3.27	7.58	
Bestaand maaiveld	4.18	4.22	4.18	4.11	4.11	4.08	4.06	4.03	4.00	3.96	3.92	3.94	3.97	3.97	3.93	4.08	4.00	3.95	3.92	3.88	3.83	3.71	3.68	3.67	3.45	3.67	3.68
Ontworpen hoogte Weg																											

LIGGINGSPLAN Schaal : 1/10.000

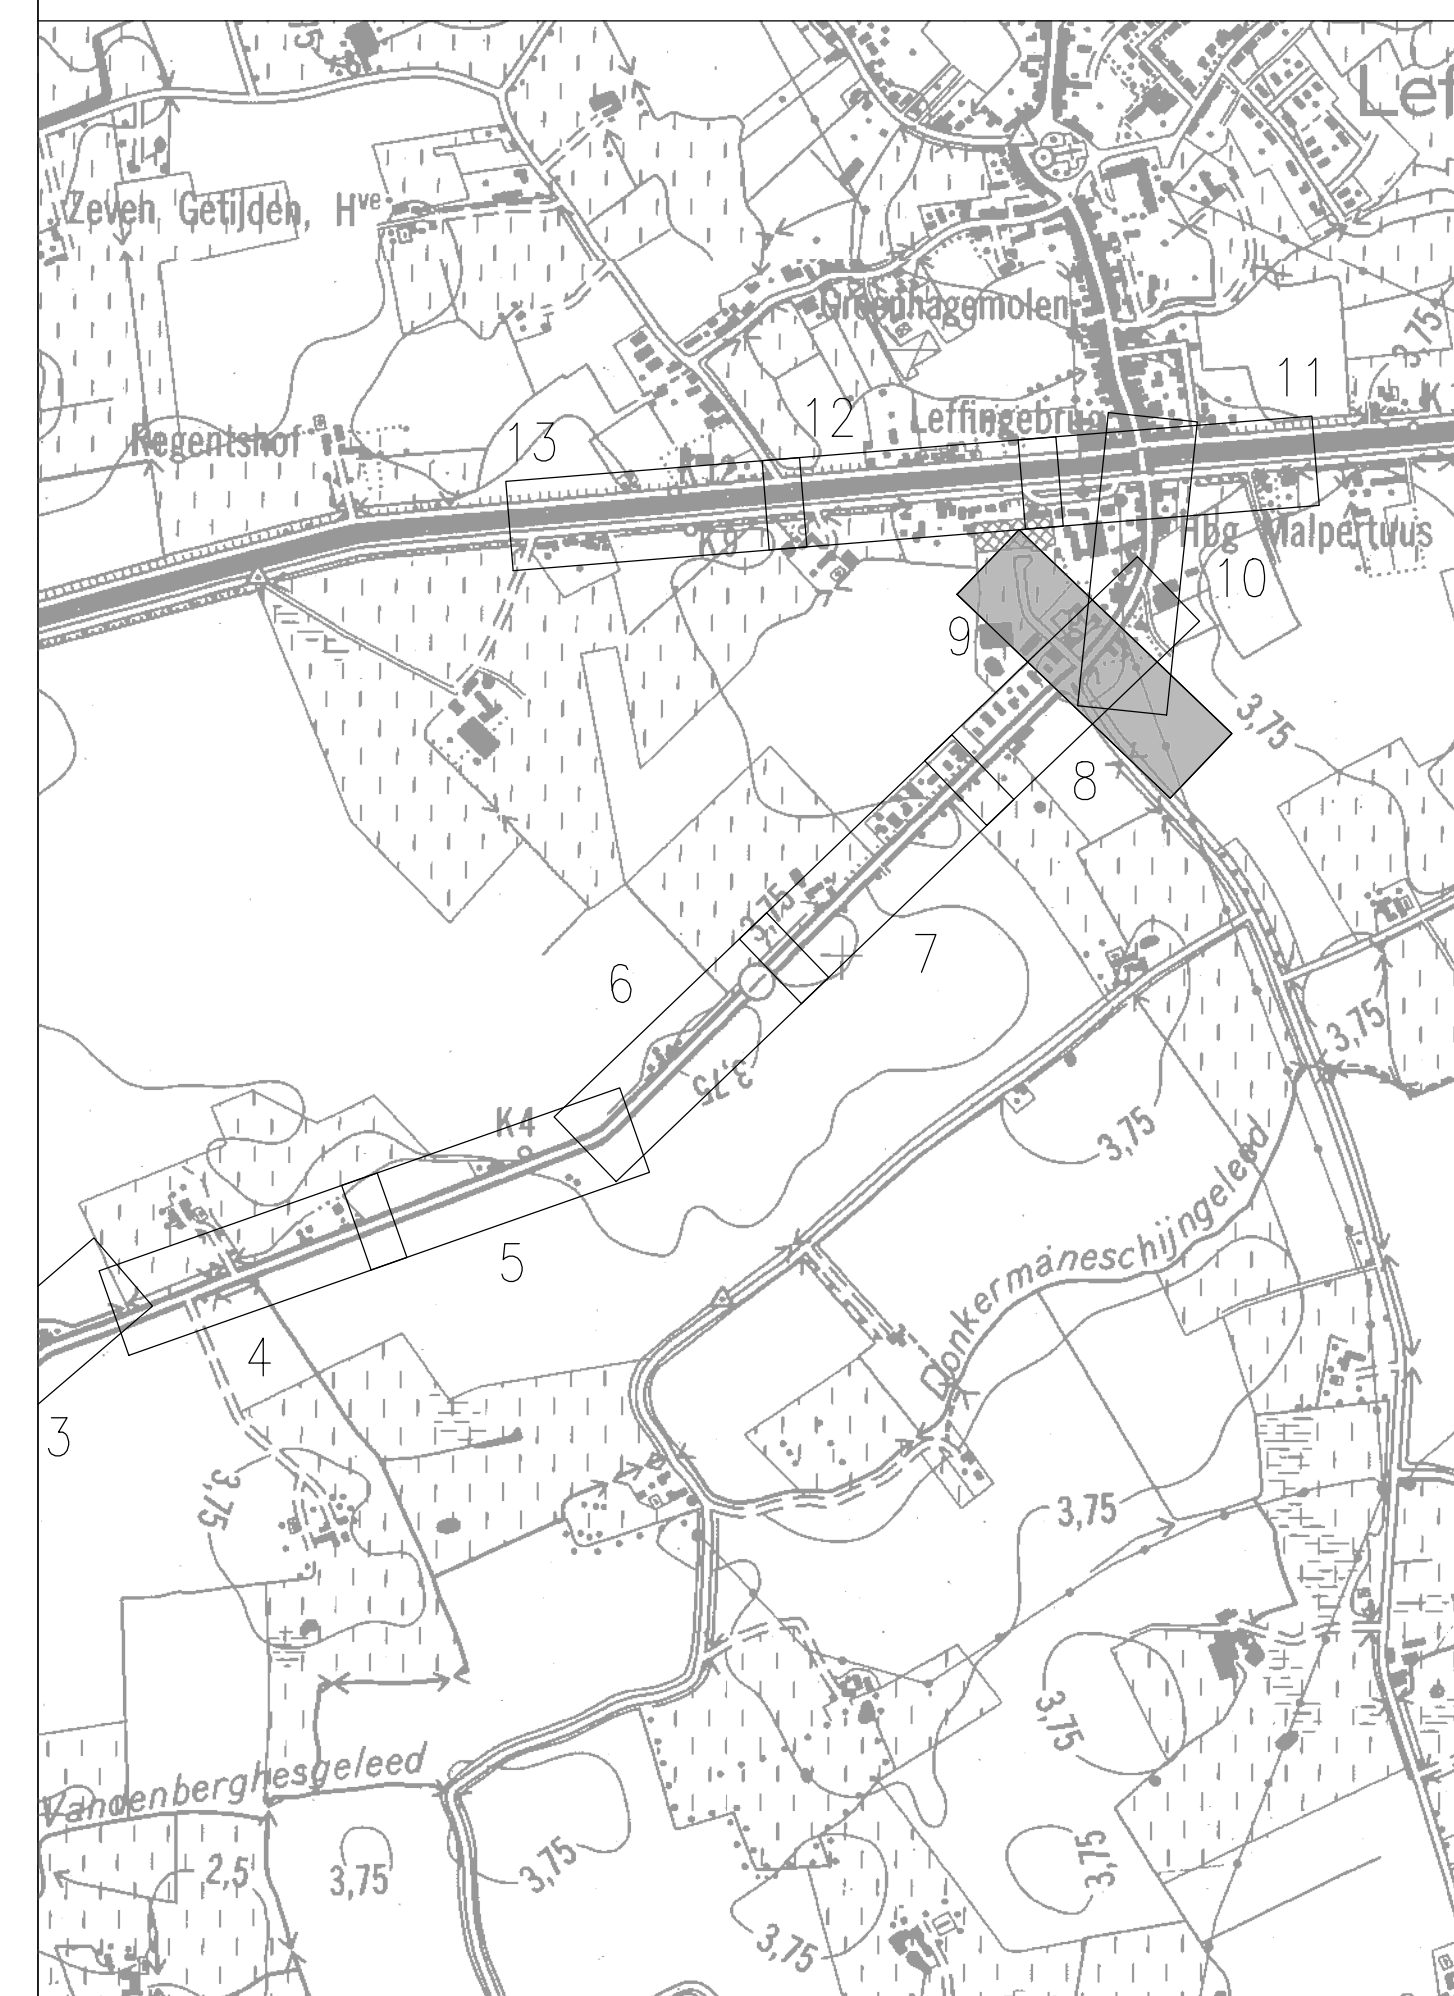

Nr	Datum	Historiek
12	07.08.2020	Derde indiening OF2
11	02.06.2020	Tweede indiening OF2
10	19.11.2018	Wijziging i.f.v. archeologische nota
9	25.09.2018	aanpassen ontwerp n.a.v. opmerkingen
8	31.05.2018	indienen OF2
7	12.07.2017	aanpassen solimixwand
6	14.06.2017	aanpassen aan opm. Aquafin
5	22.05.2017	aanpassen aan opm. Aquafin
4	07.02.2017	aanpassen aan opm. Aquafin
3	18.09.2013	aanpassen aan opm. Aquafin
2	05.04.2013	indienen OF1
1	26.03.2013	eerste indiening OF1

<p>Dijkstraat 8 2630 Aartselaar Tel.: 03 450 45 11 Fax: 03 458 30 20</p>	Provincie : WEST-VLAANDEREN Stad/Gemeente : MIDDELKERKE
	Projectnummer : 22.894 Projectnaam : Aansluiting Leffingeburg via Slijpesteenweg op KWZI Slijpe
Nummer : 22894/1/2013-2-8.9/13	Titel : ONTWERPPLANNEN WEGENISWERKEN zijstraat Slijpesteenweg
NV Aquafin Gezien en goedgekeurd	Studiebureau vestiging Kortrijk Engelse Wandeling 70 B-8510 Kortrijk-Markt T +32 56 21 04 39 F +32 56 22 82 63 www.swecobelgium.be
Directeur infrastructuur Ing. D. De Waele	Aannemer Stad/Gemeente Middelkerke Gezien en goedgekeurd door de gemeenteraad in zitting van De Algemeen Directeur, Jurgen Vergaue De voorzitter, Tom Dedecker
Operationeel Manager Ing. Wim Deschuyter Projectleider Ing. Jeroen Vanholleneersch	Schaal: 1:500 Opp: 0.62m ² Dossier nr. 21680002