



SLIJPESTEENWEG
Vergelijkingsvlak:
-5.00m T.A.W.

Profielnummer	
Tussenafstand	
Bestaand maaiveld	
Ontworpen hoogte Weg	
Ontworpen hoogte Fietspad	

	⑦	102.48m	⑧	58.67m	④1	41.48m	⑨	97.37m	⑩
Tussenafstand	30.32		26.60		22.02		24.72		42.48
Bestaand maaiveld	3.88	3.86	3.93	3.90	3.86	3.90	3.93	3.94	3.94
Ontworpen hoogte Weg	3.71	3.87	3.59	3.91	3.86	4.05	3.92	3.38	3.92
Ontworpen hoogte Fietspad	-0.12%		0.27%		-0.49%		0.25%		

LIGGINGSPLAN

Schaal : 1/10.000

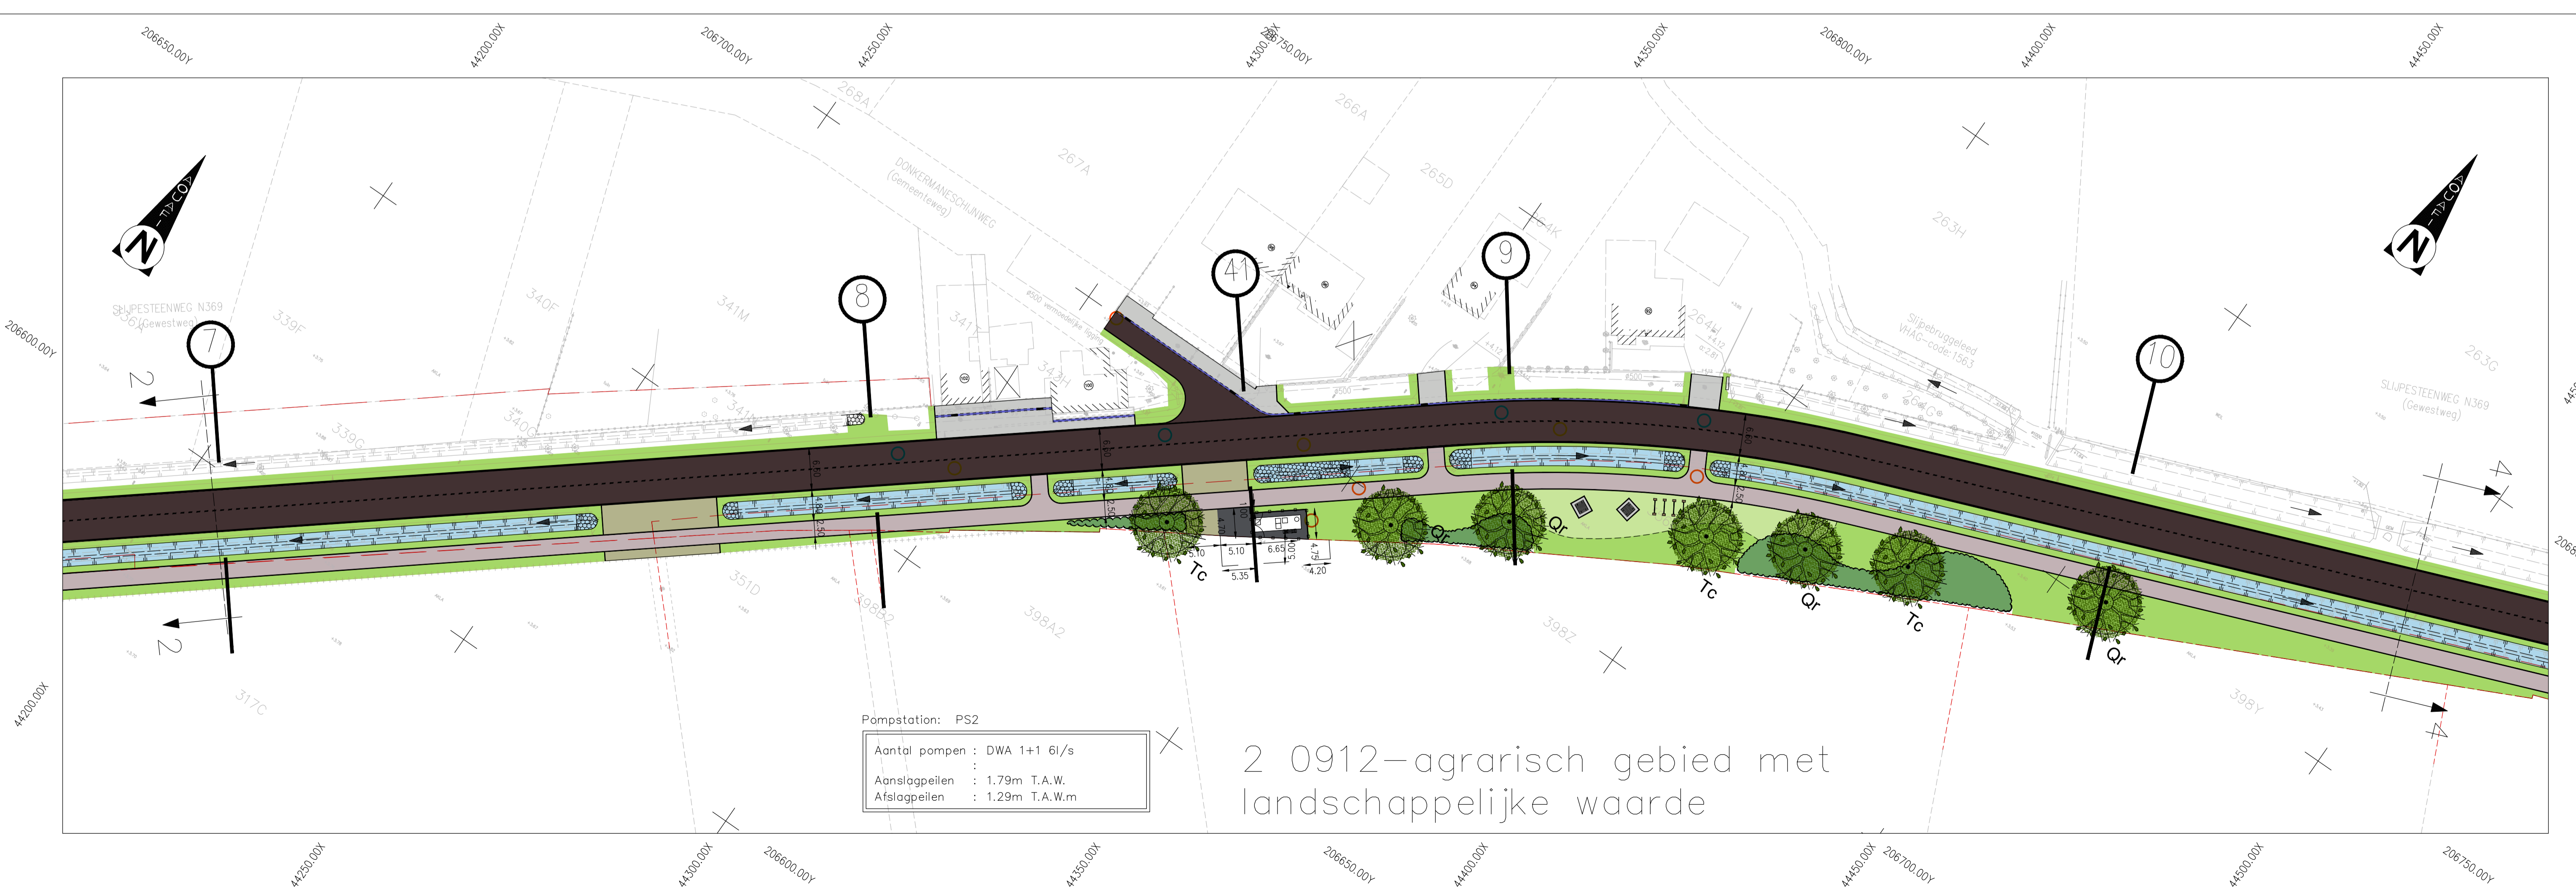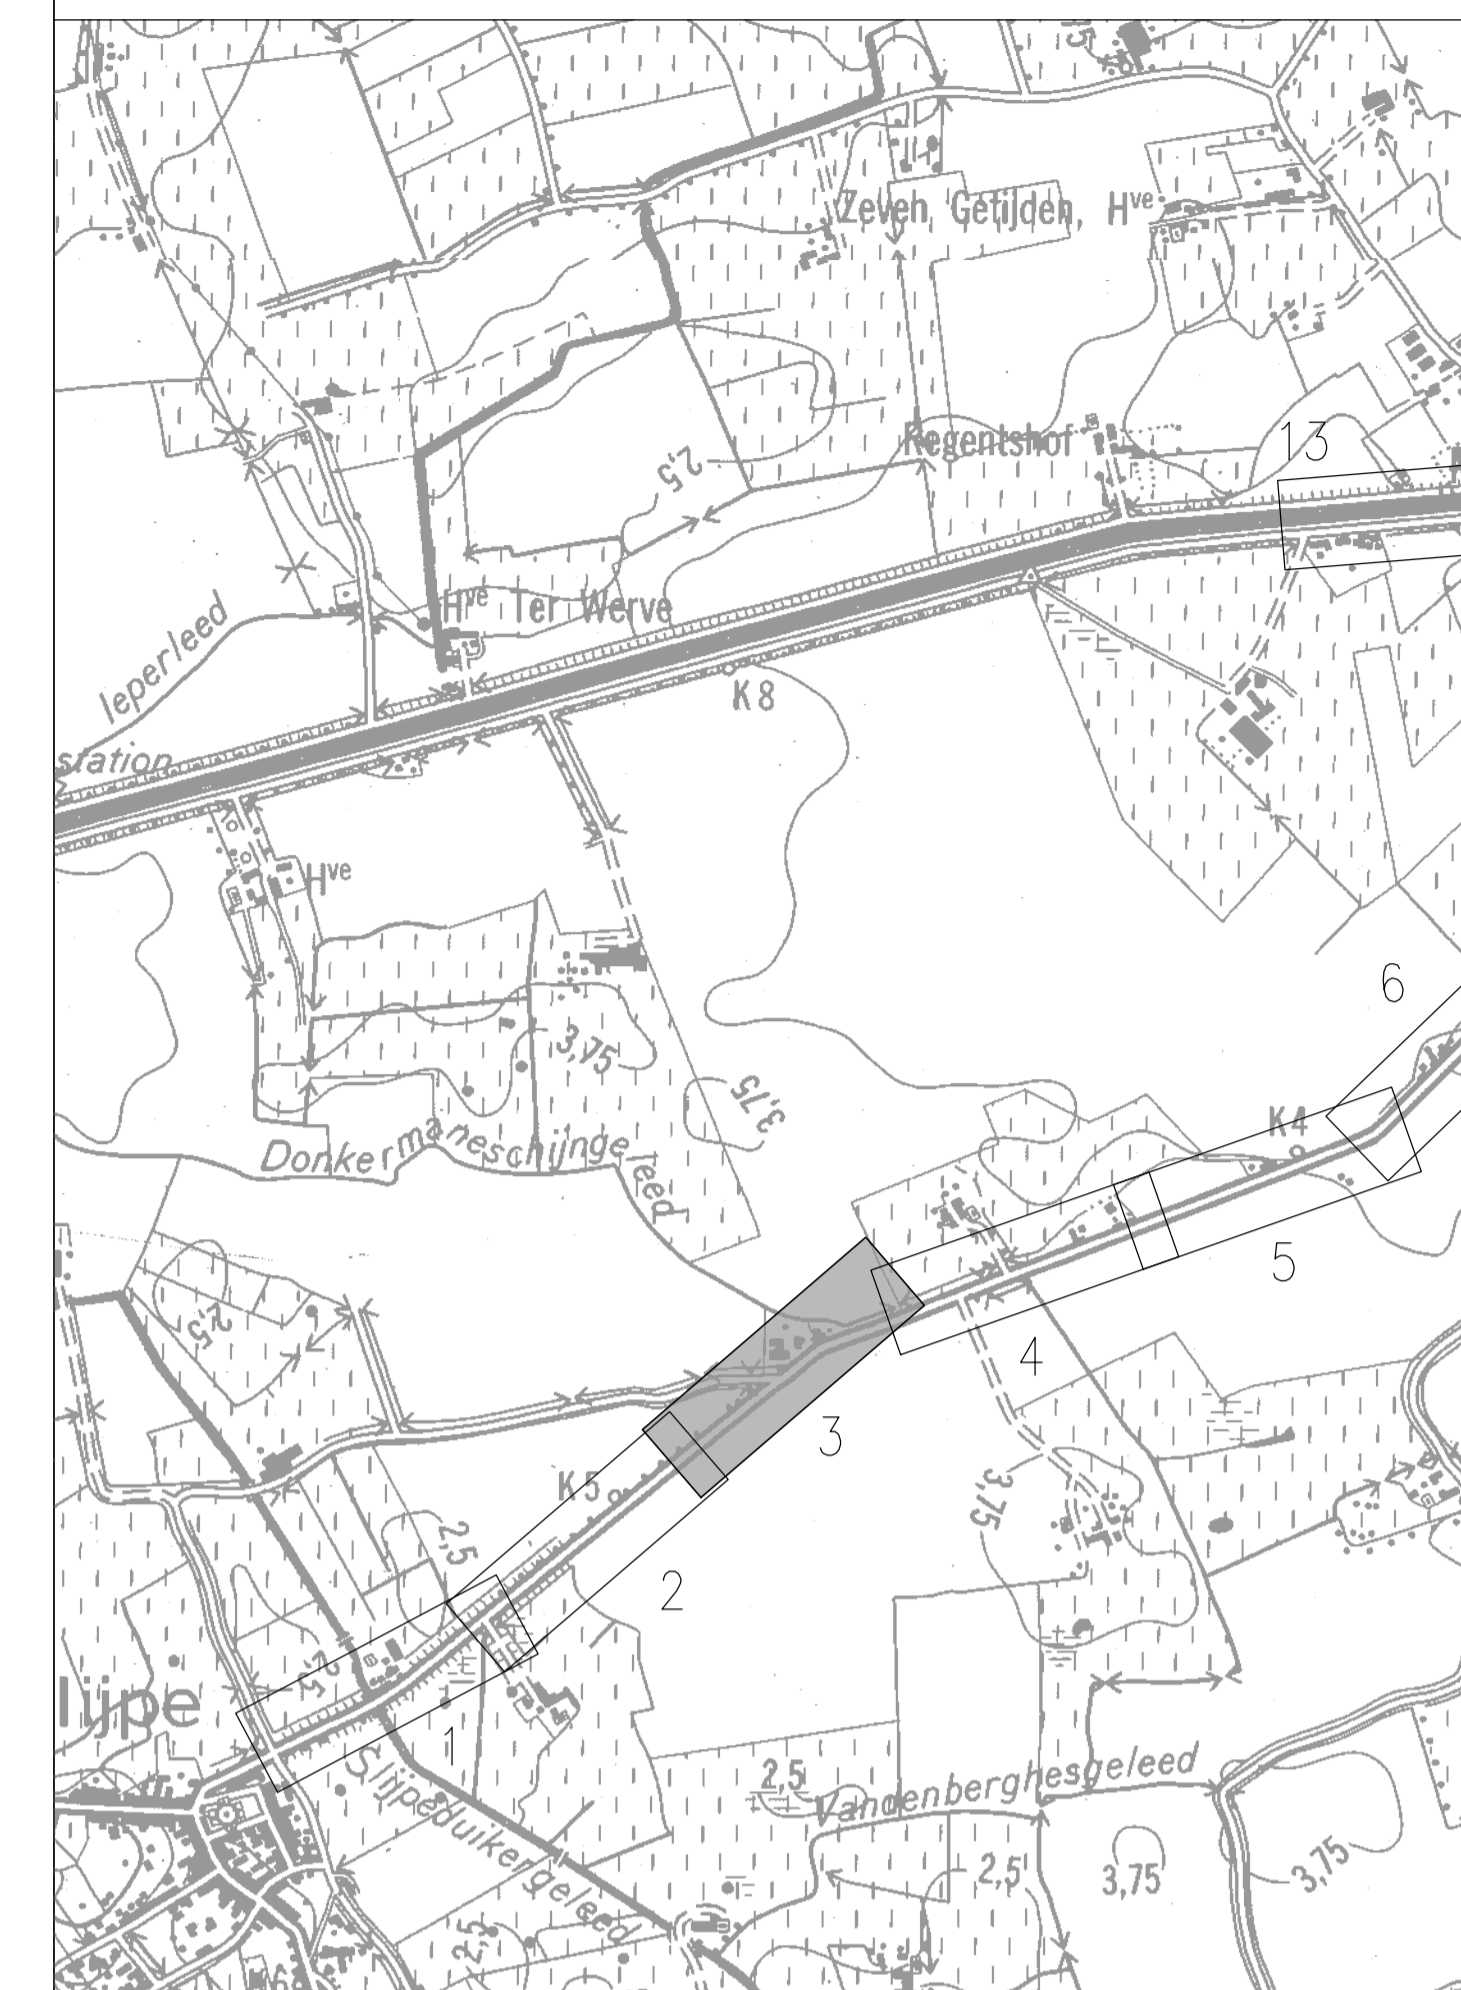

Pompstation: PS2
 Aantal pompen : DWA 1+1 6l/s
 Aanslagpeilen : 1.79m T.A.W.
 Afslagpeilen : 1.29m T.A.W.m

2 0912-agrarisch gebied met
landschappelijke waarde

Nr	Datum	Historiek
12	07.08.2020	Derde indiening OF2
11	02.06.2020	Tweede indiening OF2
10	19.11.2018	Wijziging i.f.v. archeologische nota
9	25.09.2018	aanpassen ontwerp n.a.v. opmerkingen
8	31.05.2018	indienen OF2
7	29.08.2017	aanpassen deel 301
6	14.06.2017	aanpassen aan opm. Aquafin
5	22.05.2017	aanpassen aan opm. Aquafin
4	07.02.2017	aanpassen aan opm. Aquafin
3	18.09.2013	aanpassen aan opm. Aquafin
2	05.04.2013	indienen OF1
1	26.03.2013	eerste indiening OF1

 Dijkstraat 8 2630 Aartselaar Tel.: 03/450 45 11 Fax.: 03/458 30 20	Provincie : WEST-VLAANDEREN Stad/Gemeente : MIDDELKERKE
	Projectnummer : 22.894 Projectnaam : Aansluiting Leffingeburg via Slijpesteenweg op KWZI Slijpe
Nummer : 22894/1/2013-2-8.3/13	Titel : ONTWERPPLANNEN WEGENISWERKEN Slijpesteenweg
NV Aquafin Gezien en goedgekeurd	Studiebureau Vestiging Kortrijk Engelse Wandeling 70 B-8510 Kortrijk-Markt T +32 56 21 04 39 F +32 56 22 82 63 www.swecobelgium.be
Directeur infrastructuur Ing. D. De Waele	Aannemer Stad/Gemeente Middelkerke Gezien en goedgekeurd door de gemeenteraad in zitting van De Algemeen Directeur, Jurgen Vergaue De voorzitter, Tom Dedecker
	Schaal: 1:500 Opp: 0.62m² Dossier nr.: 21680002