
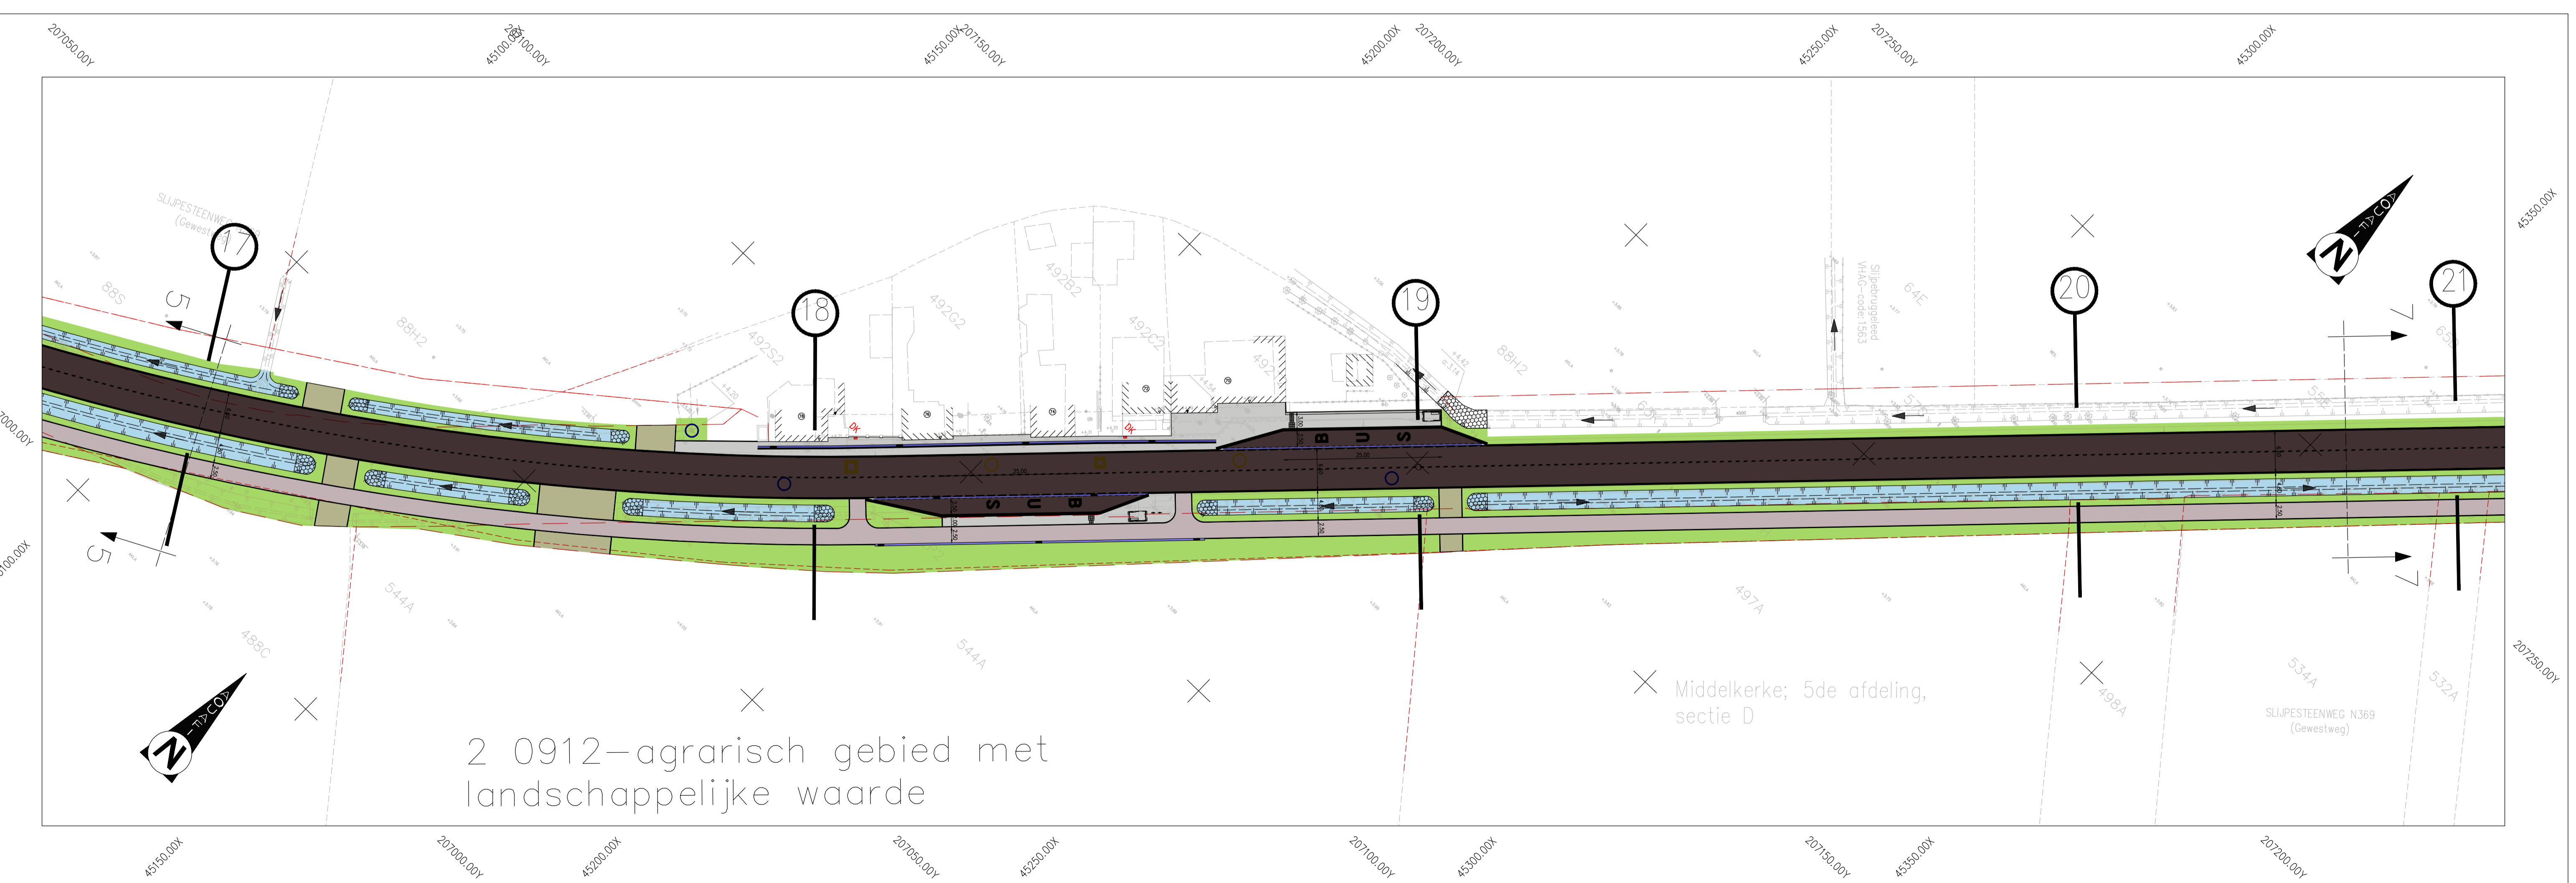


SLIJPESTEENWEG
 Vergelijkingsvlak:
 -5.00m T.A.W.

Profielnummer				(18)			(19)			(20)			(21)																					
Tussenaafstand	83	4,68	2,65	5,12	5,11	2,15	2,52	3,01	5,83	5,83	5,83	5,83	4,43	3,65	4,56	5,83	5,83	5,83	15,35	26,36	31,68	35,27	39,62	39,57	4,69	37,74	3,95	30,26	45,1					
Bestaand maaiveld	3,72	3,39	4,03	3,91	4,03	4,03	4,18	4,25	4,27	4,31	4,33	4,38	4,41	4,46	4,47	4,48	4,48	4,49	4,52	4,52	4,53	4,52	4,45	4,42	4,42	4,41	4,33	4,33	4,33	4,31	4,31			
Ontworpen hoogte Weg																																		
Ontworpen hoogte Fietspad																																		
					4,12	4,50		2,44%		4,61	-0,07%		Bushalte	4,59	-1,08%		4,04	4,43			4,01	0,01%			4,05	4,38		0,43%		4,31	4,31	-1,40%		

LIGGINGSPAN Schaal : 1/10.000

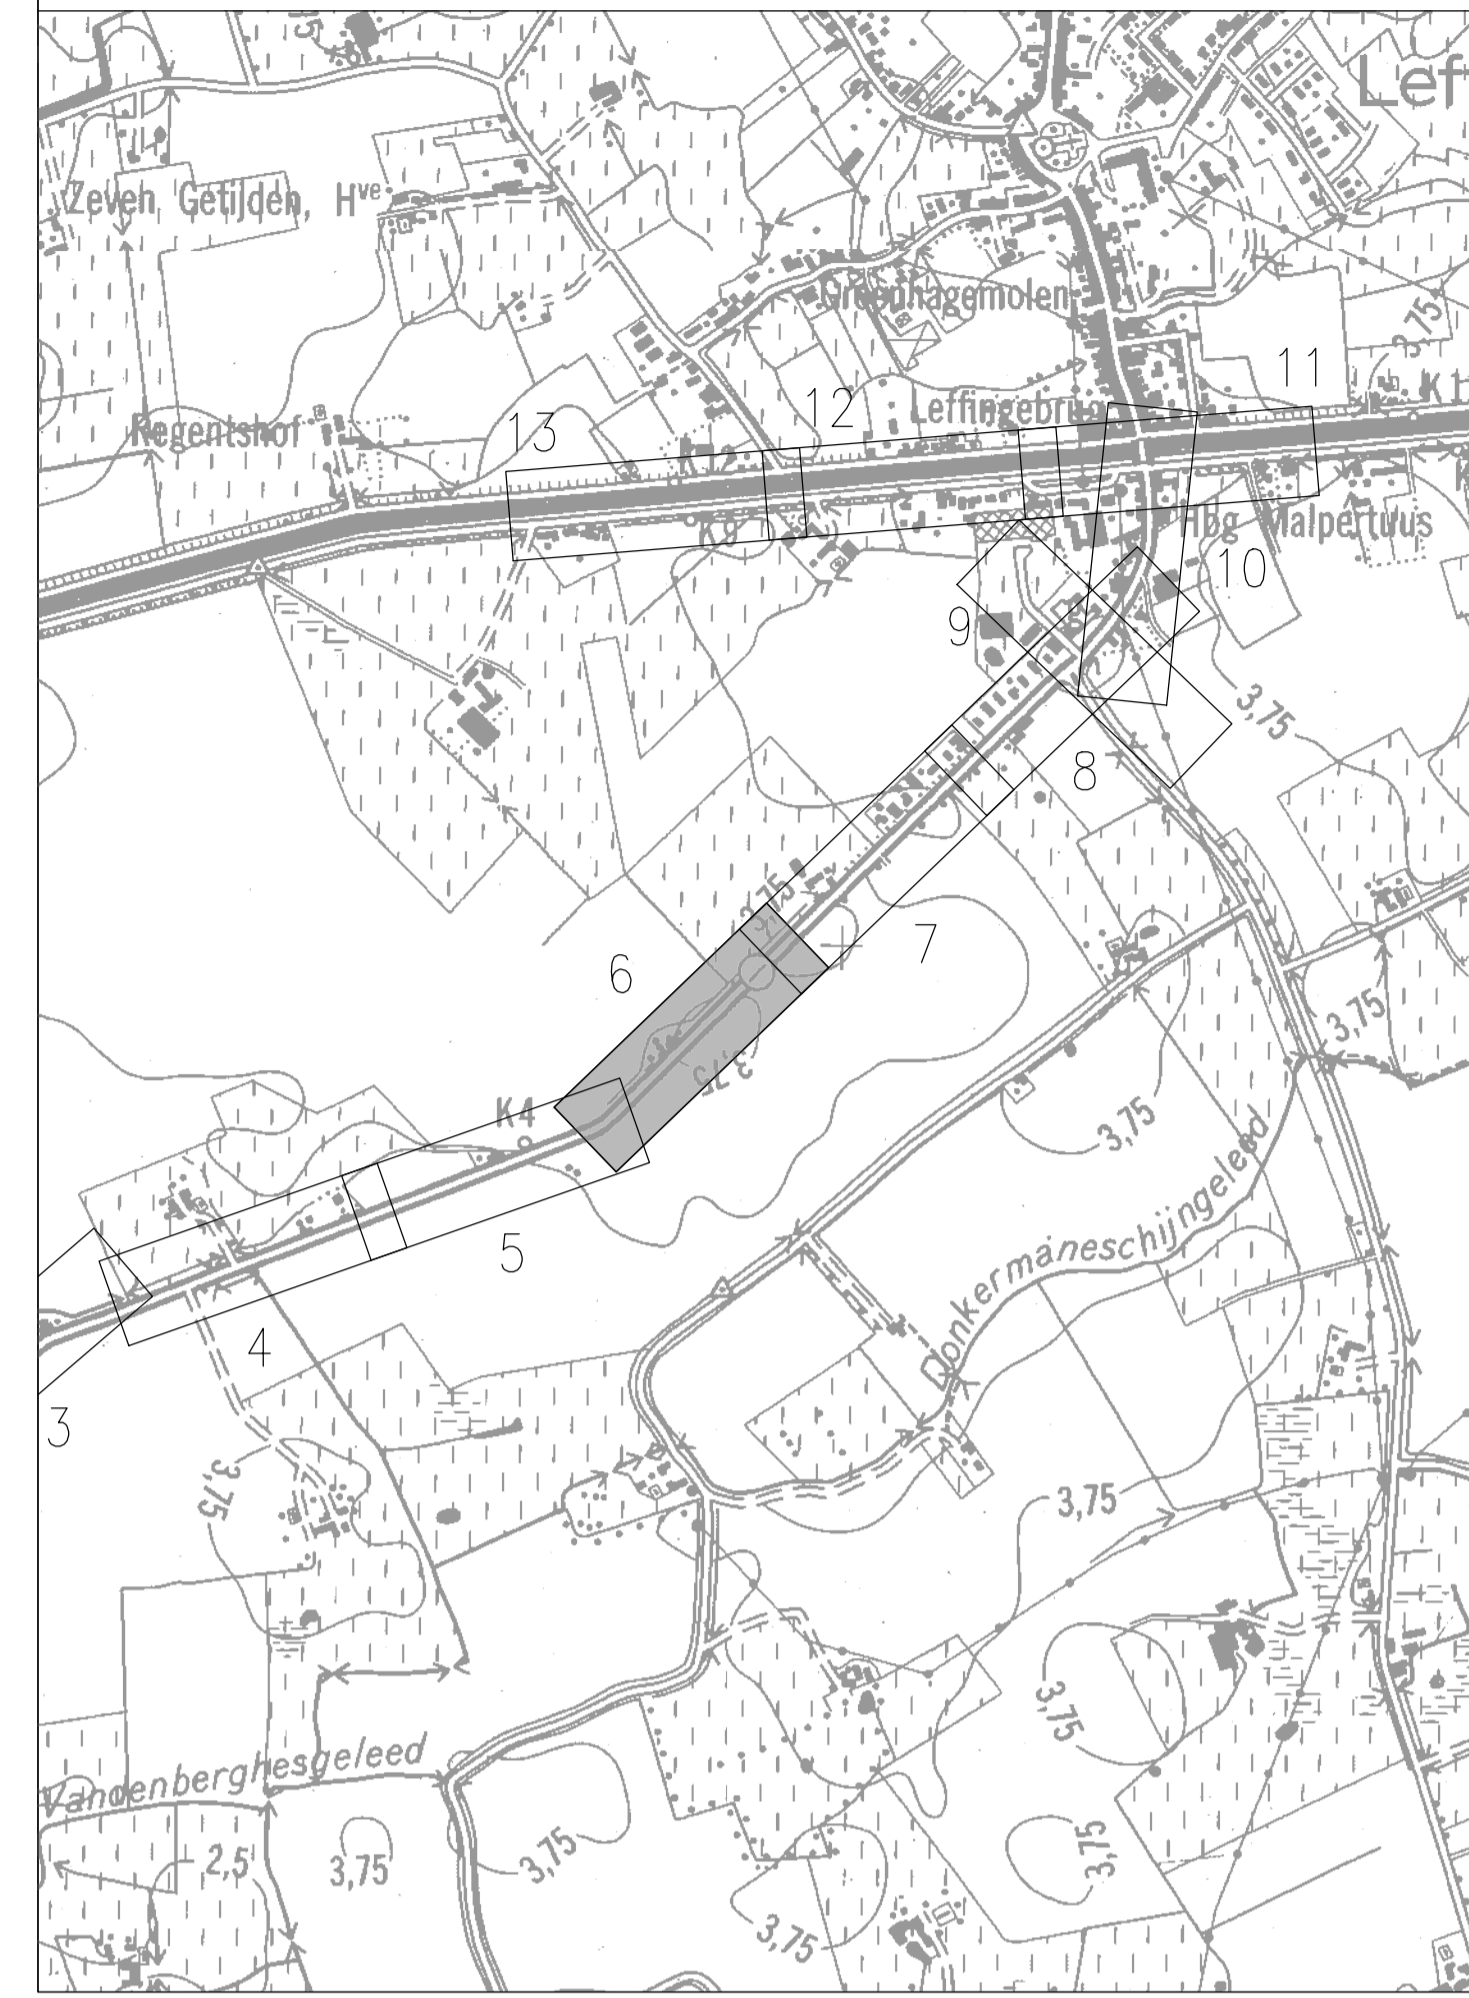

Nr	Datum	Historiek
10	07.08.2020	Derde indiening OF2
9	02.06.2020	Tweede indiening OF2
8	19.11.2018	Wijziging l.f.v. archeologische nota
7	25.09.2018	aangepassen ontwerp n.a.v. opmerkingen
6	31.05.2018	Indienen OF2
5	14.06.2017	aangepassen aan opg. Aquafin
4	22.05.2017	aangepassen aan opg. Aquafin
3	18.09.2013	aangepassen aan opg. Aquafin
2	05.04.2013	indienen OF1
1	26.03.2013	eerste indiening OF1

 Dijkstraat 8 2630 Aartselaar Tel.: 03/450 45 11 Fax.: 03/458 30 20	Provincie : WEST-VLAANDEREN Stad/Gemeente : MIDDELKERKE
	Projectnummer : 22.894 Projectnaam : Aansluiting Leffingeburg via Slijpesteenweg op KWZI Slijpe
Nummer : 22894/1/2013-2-8.6/13	Titel : ONTWERPPLANNEN WEGENISWERKEN Slijpesteenweg
NV Aquafin Gezien en goedgekeurd	Studiebureau Vestiging Kortrijk Engelse Wandelweg 70 B-8510 Kortrijk-Marked T +32 56 21 04 39 F +32 56 22 82 63 www.swecobelgium.be
Directeur infrastructuur Ing. D. De Waele	Aannemer Stad/Gemeente Middelkerke Gezien en goedgekeurd door de gemeenteraad in zitting van De Algemeen Directeur, Jurgem Vergaue De voorzitter, Tom Dedecker
Operationeel Manager Ing. Wim Dusschuyter Projectleider Ing. Jeroen Vanhollendierck	Schaal: 1:500 Opp. 0.62m² Dossier nr. 21680002