
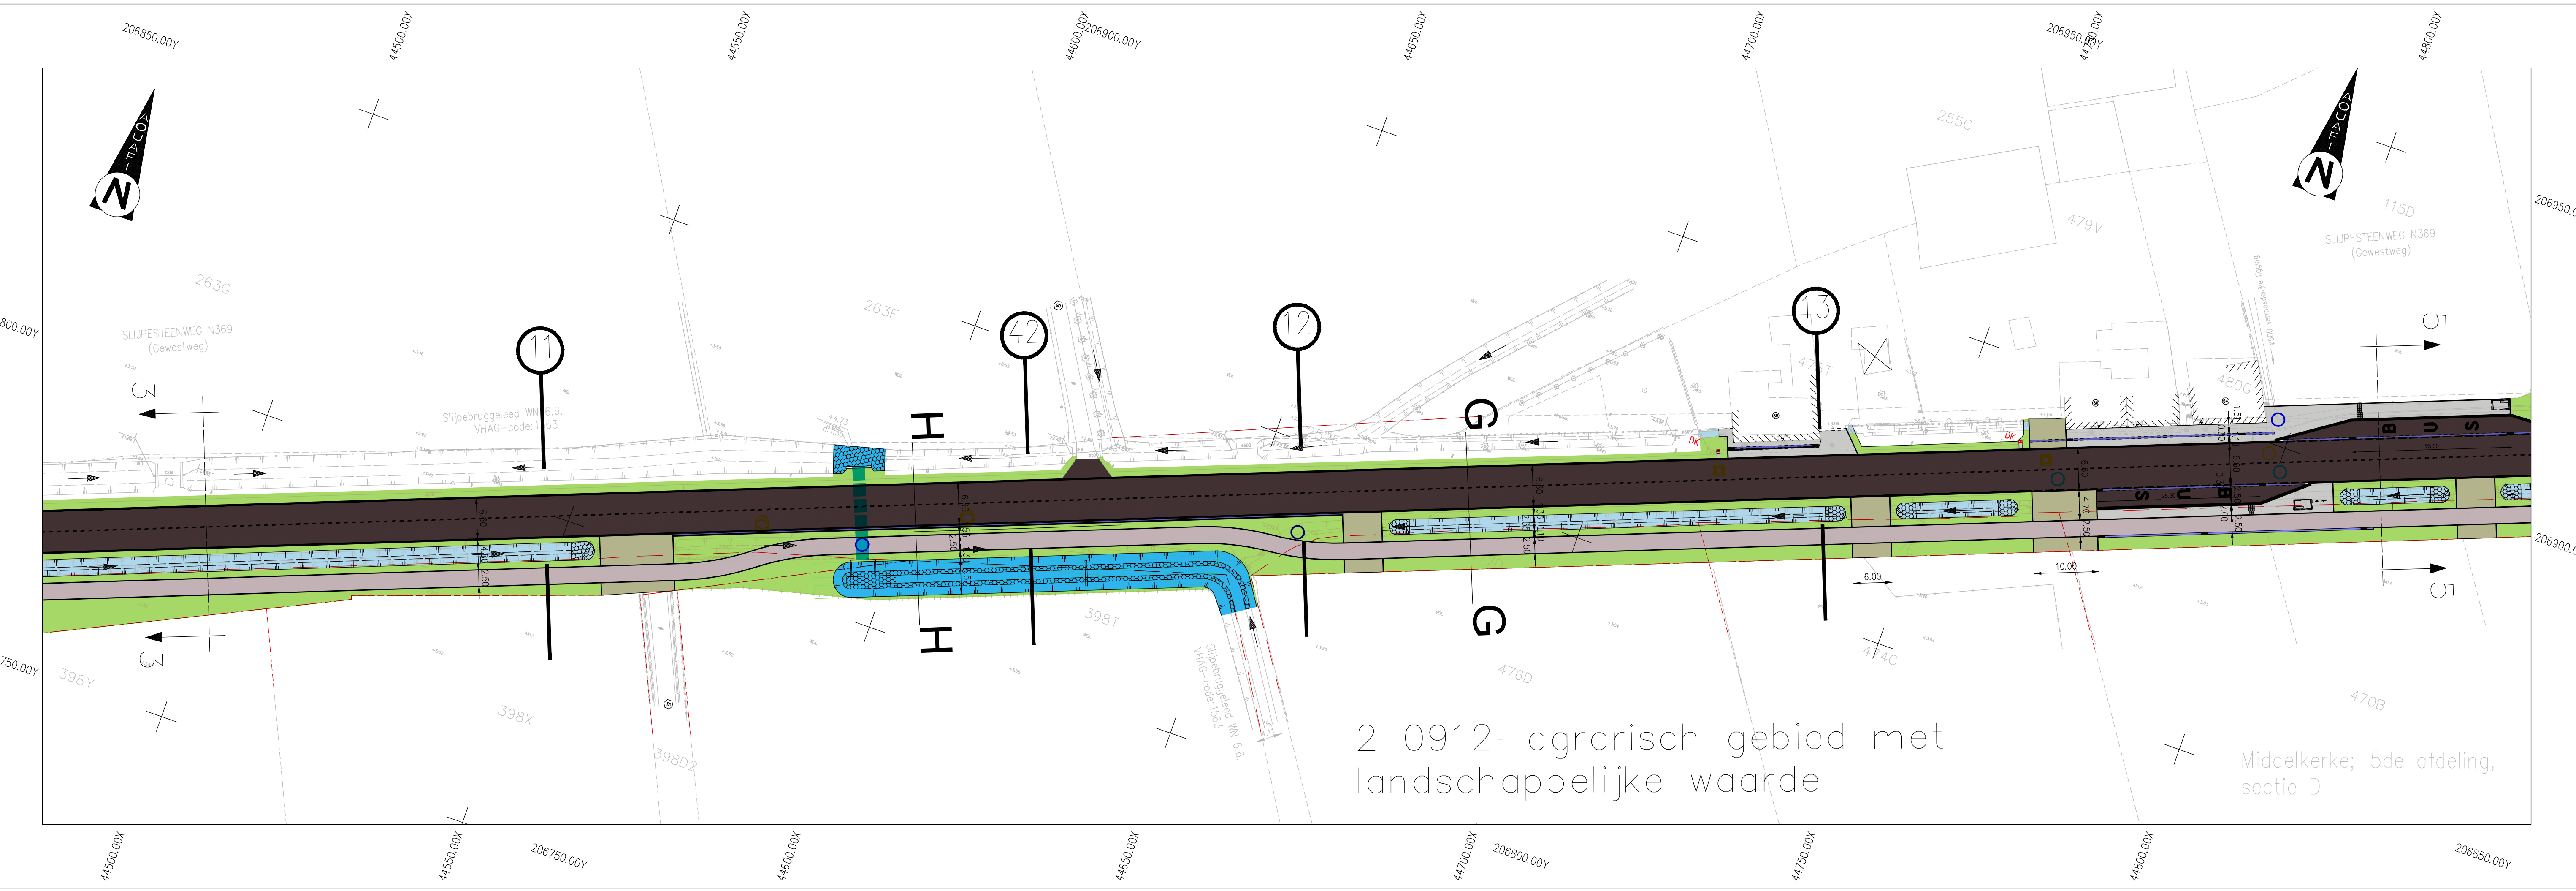
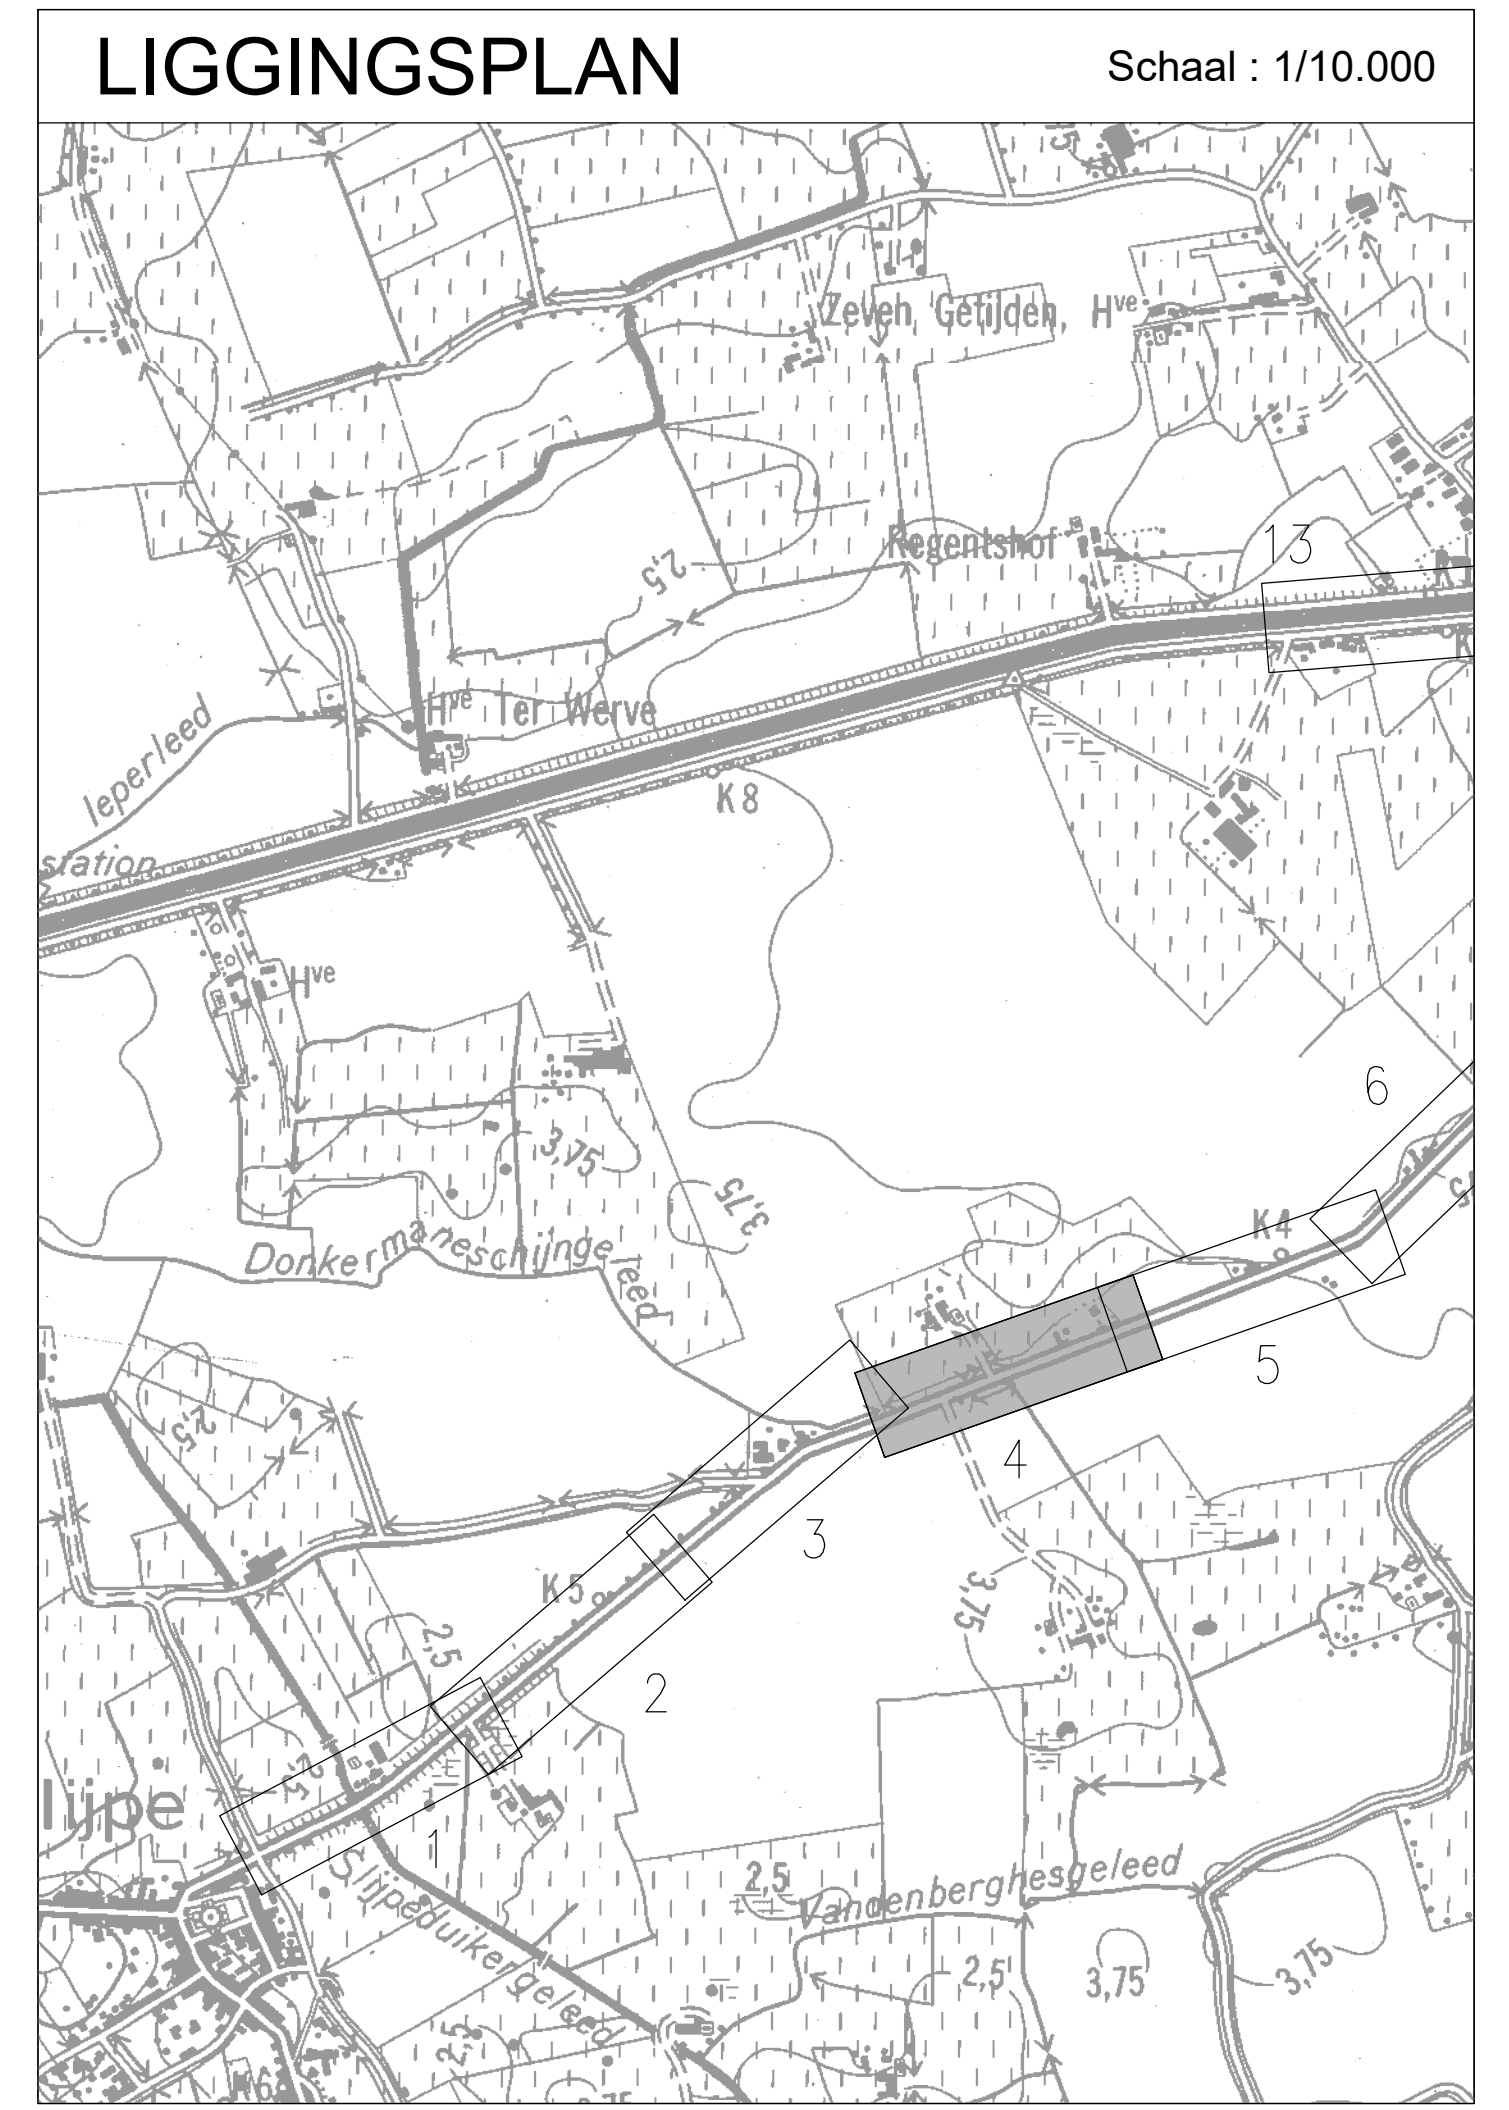


SLIJPESTEENWEG
Vergelijkingsvlak:
-5.00m T.A.W.

Profielnummer	
Tussenafstand	
Bestaand maaiveld	
Ontworpen hoogte Weg	
Ontworpen hoogte Fietspad	

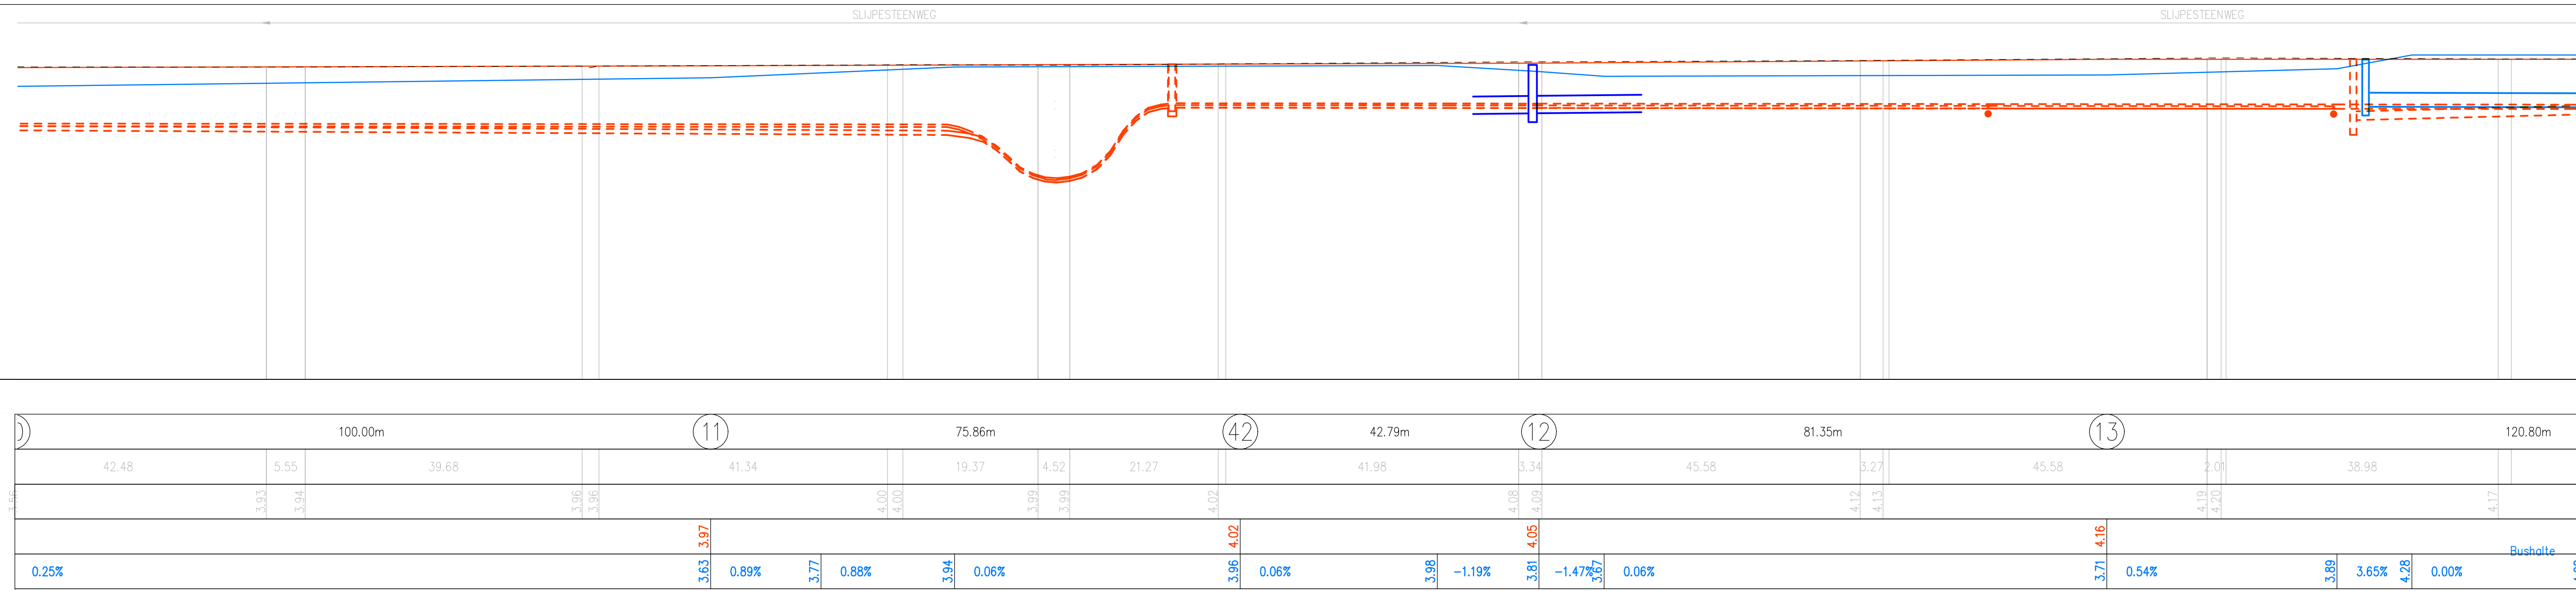

Nr	Datum	Historiek
11	07.08.2020	Derde indiening OF2
10	02.06.2020	Tweede indiening OF2
9	19.11.2018	Wijziging i.f.v. archeologische nota
8	25.09.2018	aanpassen ontwerp n.a.v. opmerkingen
7	31.05.2018	Indienen OF2
6	14.06.2017	aanpassen aan opm. Aquafin
5	22.05.2017	aanpassen aan opm. Aquafin
4	07.02.2017	aanpassen aan opm. Aquafin
3	18.09.2013	aanpassen aan opm. Aquafin
2	05.04.2013	indienen OF1
1	26.03.2013	eerste indiening OF1

 Dijkstraat 8 2630 Aartselaar Tel.: 03/450 45 11 Fax.: 03/458 30 20	Provincie : WEST-VLAANDEREN Stad/Gemeente : MIDDELKERKE
	Projectnummer : 22.894 Projectnaam : Aansluiting Leffingbrug via Slijpesteenweg op KWZI Slijpe
Nummer : 22894/1/2013-2-8.4/13	Titel : ONTWERPPLANNEN WEGENISWERKEN Slijpesteenweg
NV Aquafin Gezien en goedgekeurd	Studiebureau SWECO vestiging Kortrijk Engelse Wandeling 70 B-8510 Kortrijk-Markt T +32 56 21 04 39 F +32 56 22 82 63 www.swecobelgium.be
Directeur infrastructuur Ing. D. De Waele	Aannemer Operatieel Manager Ing. Wim Deschuyter Projectleider Ing. Jeroen Vanholleneersch
Stad/Gemeente Middelkerke Gezien en goedgekeurd door de gemeenteraad in zitting van De Algemeen Directeur, Jurgen Vergaue De voorzitter, Tom Dedecker	Schaal: 1:500 Opp.: 0.62m² Dossier nr.: 21680002