


 

VERKLARING BIJ DE GRAFISCHE VOORSTELLING


- GRENS BPA
- BEBOUWING BINNEN BPA-PERIMETER
- BEBOUWING BUITEN BPA-PERIMETER
- PERCEELSGRENS
- ZONEGRENS
- BESTAANDE ONDERGRONDSE PARKEERGARAGE
- TRANSPOREN

BESTEMMINGSZONES

- ZONE 1 : DRIK-HOOGBOUW-ZONE MET BEBOUWING VAN 6 TOT 10 BOUWLAGEN EN PLATTE DAKVORM
- DEELZONE MET GELIJKVOERSE BEBOUWINGAANSLUITEND DEELS BIJ ONDERHAVIGE ZONE EN DEELS BIJ BUURZONES
- ZONE 2 : LANDINWAARTSE HOOGBOUW-ZONE MET BEBOUWING TOT 8 BOUWLAGEN EN PLATTE DAKVORM
- DEELZONE MET GELIJKVOERSE BEBOUWINGAANSLUITEND DEELS BIJ ONDERHAVIGE ZONE EN DEELS BIJ BUURZONES
- ZONE 3 : MIDDELHOOGBOUW-ZONE MET BEBOUWING TOT 4 BOUWLAGEN MET PLATTE DAKVORM
- DEELZONE MET GELIJKVOERSE BEBOUWINGAANSLUITEND DEELS BIJ ONDERHAVIGE ZONE EN DEELS BIJ BUURZONES
- ZONE 4 : MEERGEZINS-BOUWZONE VAN 3 BOUWLAGEN MET HELLENDE DAKVORM
- DEELZONE MET GELIJKVOERSE BEBOUWINGAANSLUITEND DEELS BIJ ONDERHAVIGE ZONE EN DEELS BIJ BUURZONES
- ZONE 5 : AANEENGESLOTEN BOUWZONE VAN 2 BOUWLAGEN MET HELLENDE DAKVORM
- DEELZONE MET GELIJKVOERSE BEBOUWINGAANSLUITEND DEELS BIJ ONDERHAVIGE ZONE EN DEELS BIJ BUURZONES
- MT-4 ZONE 6 : MONUMENTEN-ZONE
- ZONE 7 : OPEN EN HALFOPEN WOONZONE
- DEELZONE MET HORECA-ACCOMMODATIE
- ZONE 8 : ZONE VOOR TANKSTATION
- ZONE 9 : ZONE VAN GEBOKEERDE WONINGEN DUINEN WEG
- ZONE 10 : VOORTUINZONE MET BOUWVERBOD
- ZONE 11 : GEMENTELIJKE PLEINZONE MET RECREATIEF KARAKTER
- ZONE 12 : PRIVATE PLEINZONE MET RECREATIEF KARAKTER
- ZONE 13 : SPORT- EN RECREATIEZONE
- ZONE 14 : PARKZONE MET RECREATIEF KARAKTER
- ZONE 15 : OPENBAAR PLEIN- EN GROENZONE
- DEELZONE MET DOORGANGS-FUNCTIE
- ZONE 16 : NATUURGEBIEDSZONE
- ZONE 17 : ZONE VOOR SECUNDAIRE WEG
- ZONE 18 : INTERNE WEGENISZONE
- ZONE 19 : DUINENWEGZONE
- ZONE 20 : SPECIFIEKE PLEIN-ZONE
- ZONE 21 : INTERNE ONTSLUITINGSZONE EN PARKERZONE
- xx GETAL-AANDUIDING : MAXIMAAL AANTAL BOUWLAGEN MET EXTRA TECHNISCHE VERDEPPING
- yy GETAL-AANDUIDING : MAXIMAAL AANTAL BOUWLAGEN MET EXTRA HELLENDE DAKVERDEPPING

GEZEN EN VOORLOPPIG AANGENOMEN DOOR DE GEMEENTERAAD IN ZITTING VAN : 14-09-2004	HET COLLEGE VAN BURGERMEESTER EN SCHIPPEN BEVESTIGT DAT ONDERWEGT PLAN TER INZAKE VAN HET PLEIN OP HET GEMEENTELIJK WERD NIETGELEGD VAN : 18-10-2004 TOT : 16-11-2004	GEZEN EN DOORNIET AANGENOMEN DOOR DE GEMEENTERAAD IN ZITTING VAN : 1-10-2005
OP BEVEL : M. Landuyt	OP BEVEL : M. Landuyt	OP BEVEL : M. Landuyt
BURGERMEESTER	BURGERMEESTER	BURGERMEESTER
L. Coulier	L. Coulier	L. Coulier
SECRETARIS	SECRETARIS	SECRETARIS
GEMEENTEZIGEL	GEMEENTEZIGEL	GEMEENTEZIGEL

- 2: Zeedijk MB 17-09-1985
- 3: IJzerlaan MB 22-08-2001
- 4: Miami KB 16-05-1979
- 9: Middelkerke Uitbreiding KB 28-08-1979
- 16: Westende-dorp MB 19-09-1984
- MB 08-09-1994
- 17: Westende-bad: voorontwerp

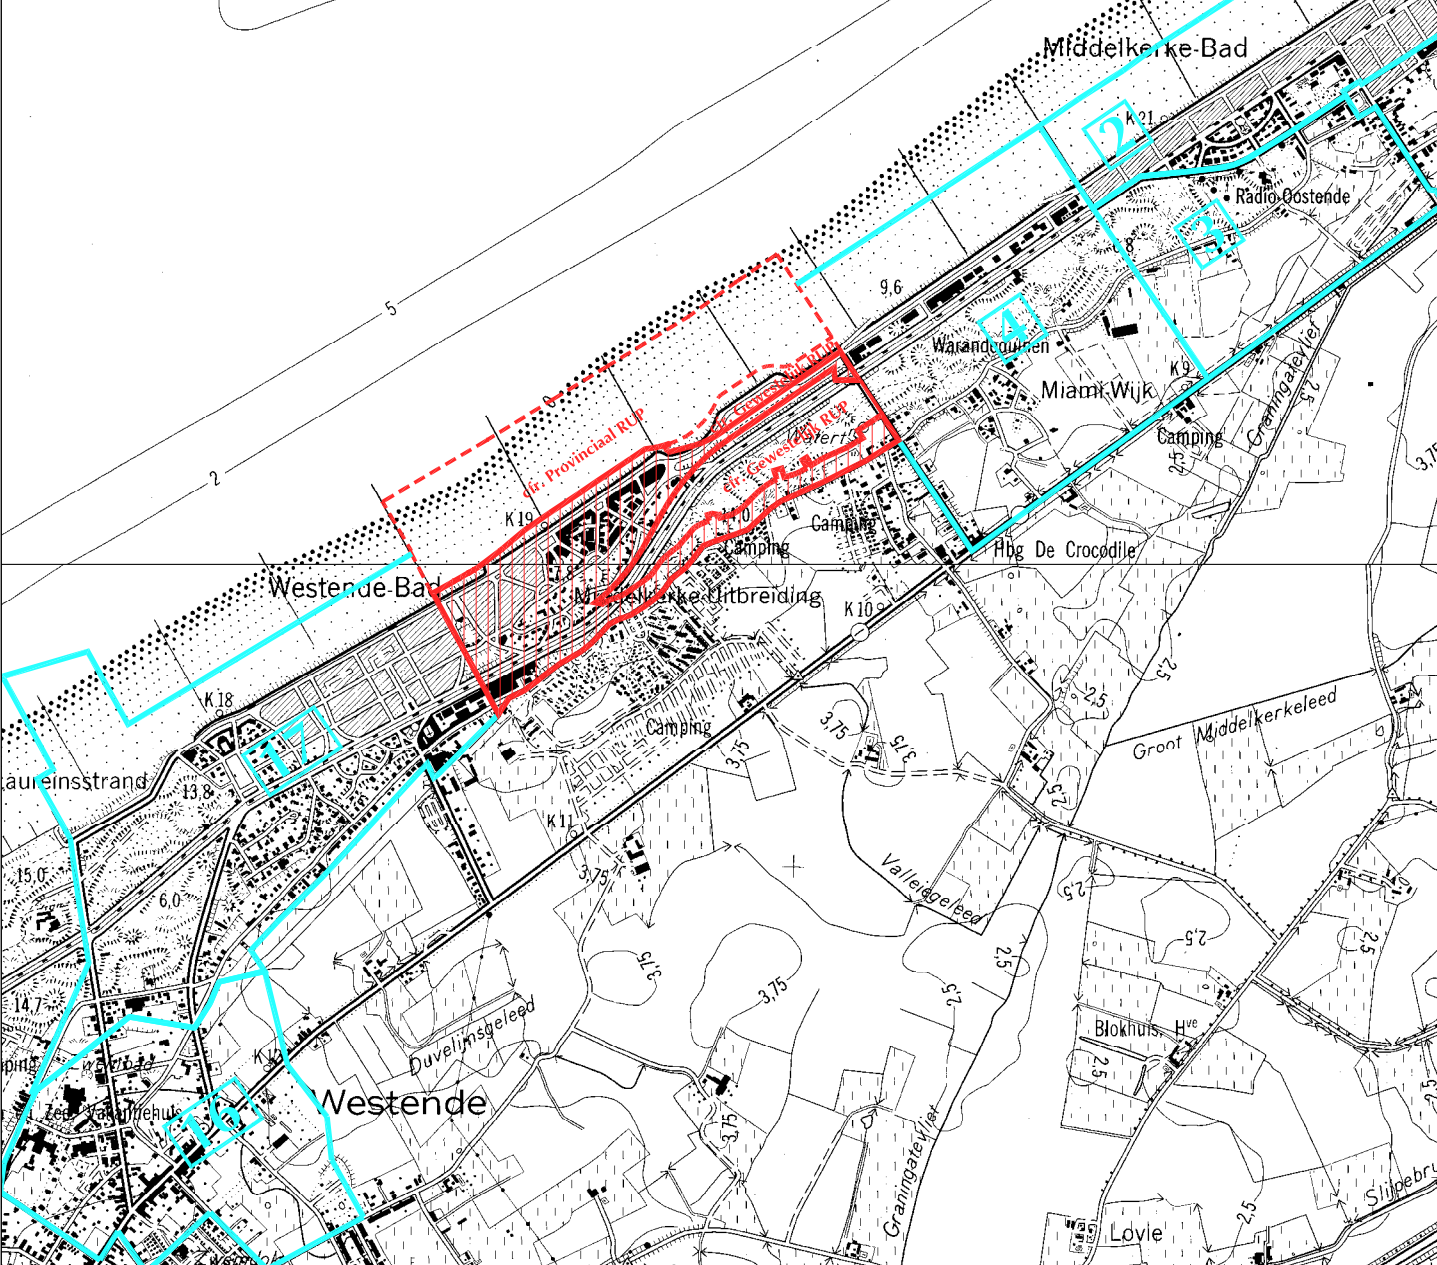

LIGGINGSPLAN

Perimeter B.P.A.

VLAAMS GEWEST - PROVINCIE WEST-VLAANDEREN
GEMEENTE MIDDELKERKE

ONTWERP
B.P.A. nr. 9
"MIDDELKERKE UITBREIDING"
WIJZIGINGSPLAN VAN HET B.P.A. "Middelkerke uitbreiding" (KB dd. 28/08/1979) EN VOLLEDIG IN HERZIENING GESTELD BIJ MB dd. 03/06/1999

BESTEMMINGSPLAN

GROEP PLANNING

Vennootschap van stedenbouwkundigen, verkeerskundigen, architecten en ingenieurs.

Sint-Jakobsstraat 68 8000 Brugge tel. 050/33.19.66 fax. 050/33.52.43 e-mail : brugge@groepplanning.be
Waterloolaan 90 1000 Brussel tel. 02/512.70.11 fax. 02/512.31.90 e-mail : brussel@groepplanning.be

Voor Groep Planning :

Unifac NIPPER dpt. ing. stud. Vennoot

Dossiersnummer : 1783

Schaal : 1:1.000

Per GELIYNCK arch. bv. n.v. Ruimtelijk planneer

Datum : 10/09/2001
Wijzigingen : 04/03/2002, 26/03/2002, 18/11/2002, 03/11/2003, 11/05/2004, 28/06/2004